



สนข. ปรับปรุงตกแต่งภายในห้องประชุม ชั้น 2

โครงการ โดย

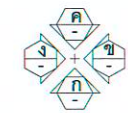


ผังพื้นเดิม

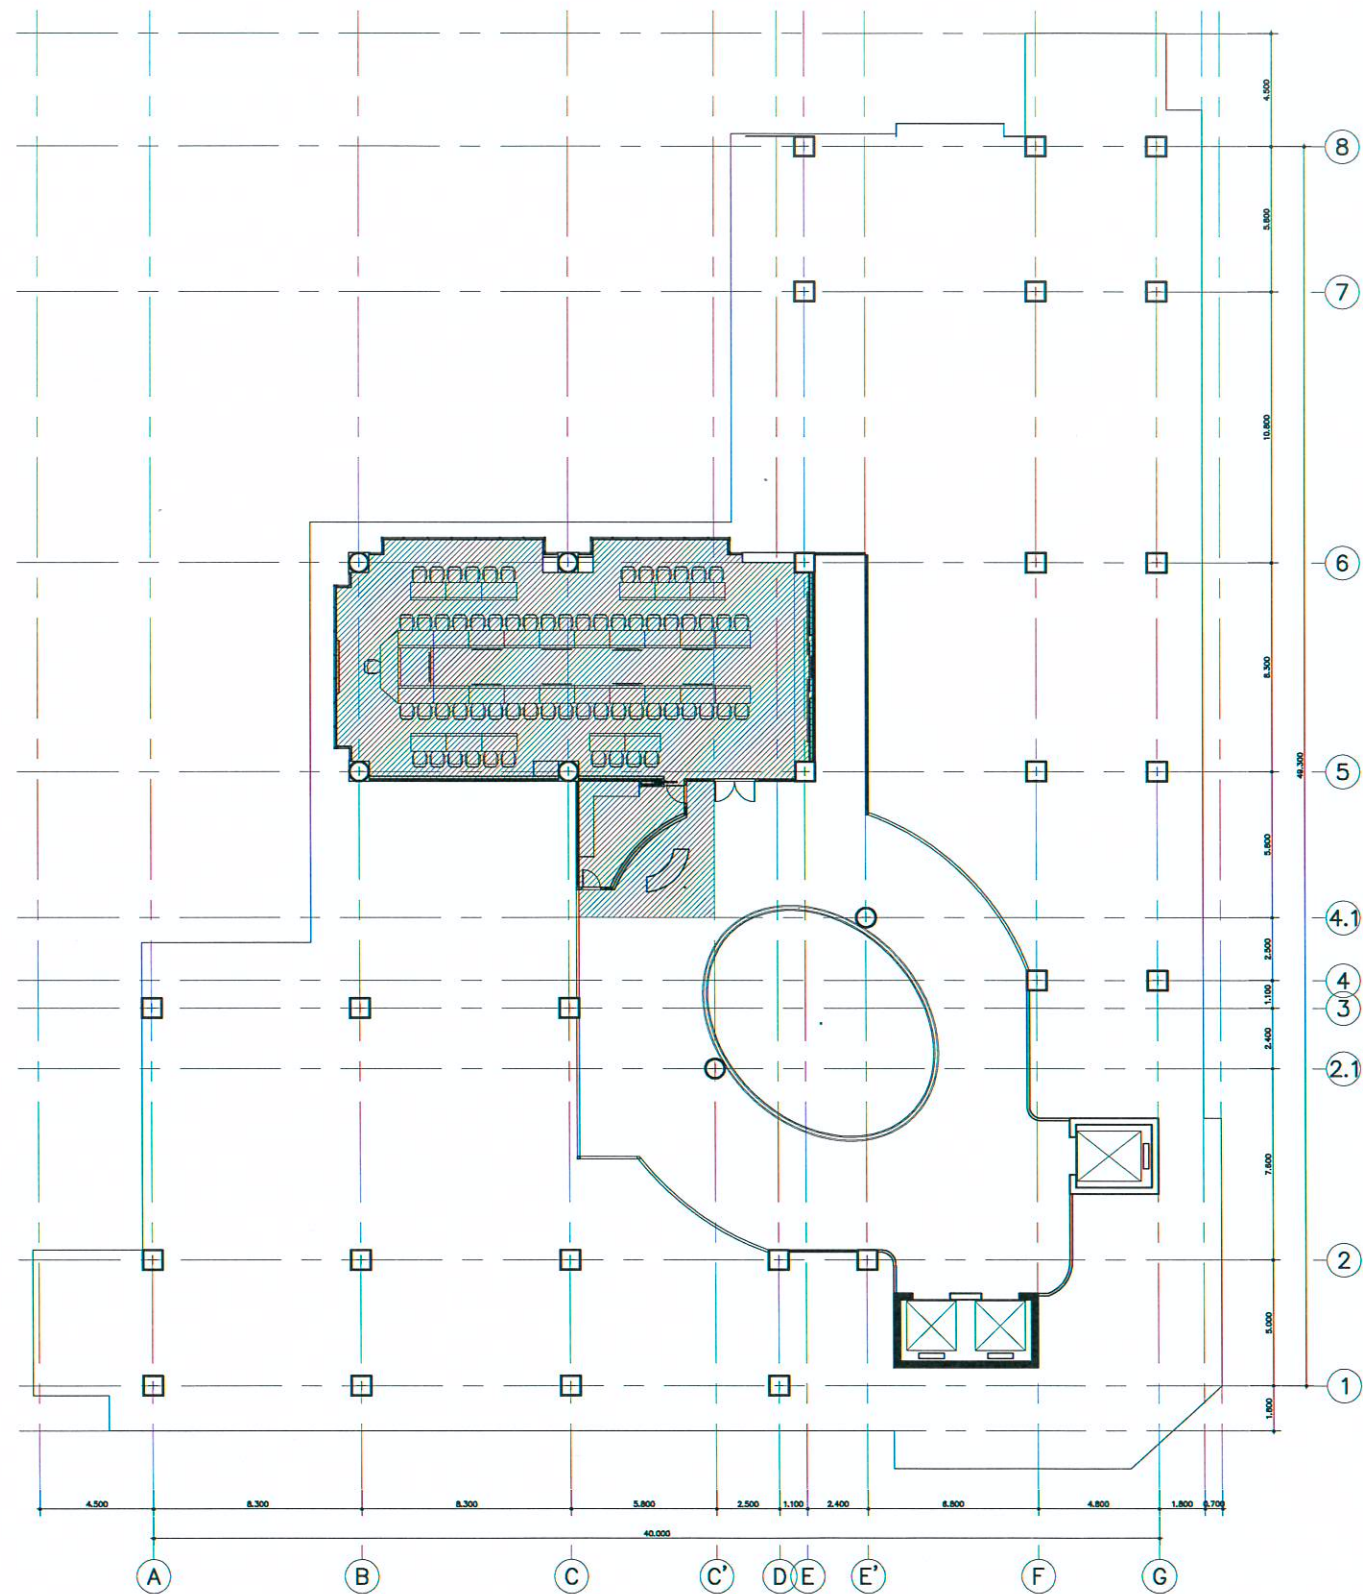

ผังพื้น ชั้นที่ 2
SCALE 1 : 300



PROJECT สทศ. ปรับปรุงตกแต่งภายในห้องประชุม	OWNER สำนักงานนโยบายและแผนการขนส่งและจราจร กระทรวงคมนาคม	DRAWING TITLE ผังพื้น ชั้นที่ 2	TOTAL 1
	LOCATION 35 ถนนเพชรบุรี แขวงทุ่งพญาไท เขตราชเทวี กรุงเทพมหานคร	DRAWN BY DATE: 09-2559	DRAWING NO. ID-0001
	FILE NAME	SCALE: 1 : 300	NOTES This Drawing is Copyrighted. All Contractors must check all dimensions on site. Only figured dimensions and grid lines are to be worked from. Discrepancies must be reported immediately to the Architect or Engineer before processing.

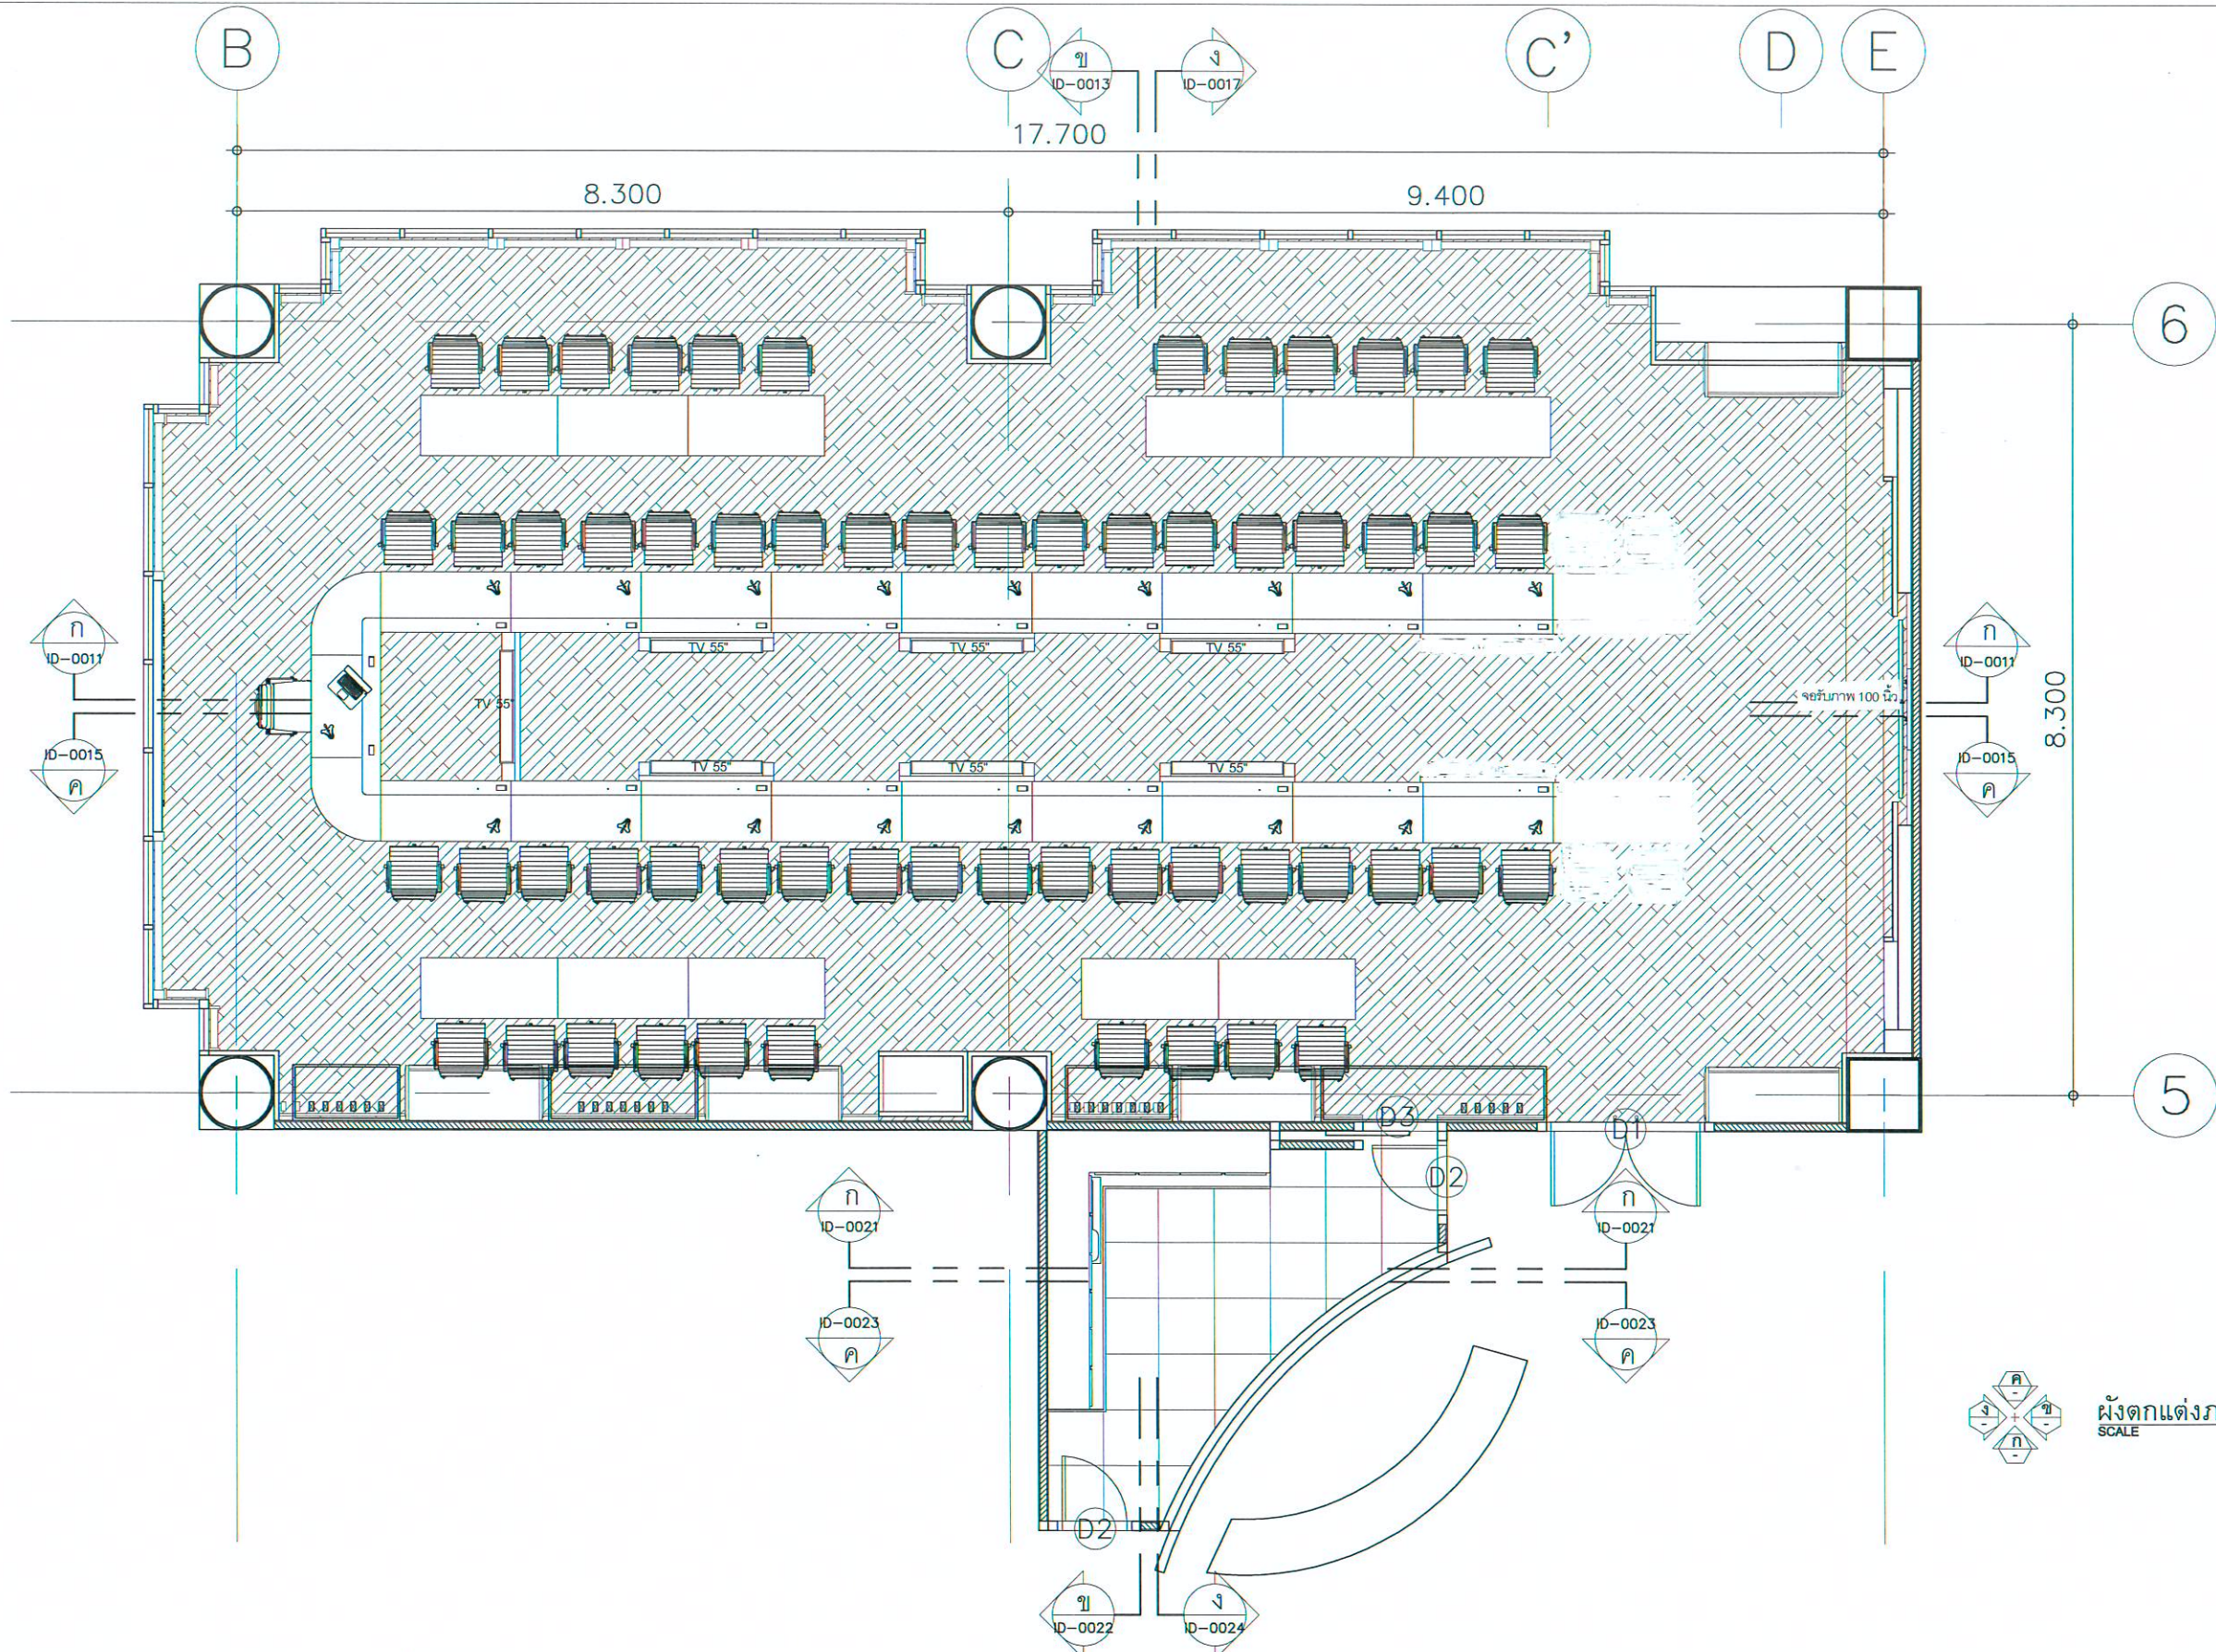

ผังตงแต่งภายใน
SCALE 1 : 75



PROJECT
สนข. ปรับปรุงตงแต่งภายในห้องประชุม

LOCATION
35 ถนนเพชรบุรี แขวงทุ่งพญาไท เขตราชเทวี กรุงเทพมหานคร

OWNER
สำนักงานนโยบายและแผนการขนส่งและจราจร กระทรวงคมนาคม

DRAWN BY

FILE NAME

DATE : 09-2559


SCALE : 1 : 75

DRAWING TITLE
ผังตงแต่งภายใน

DRAWING NO.
ID-0002

TOTAL 2

NOTES
This Drawing is Copyrighted. All Contractors must check all dimensions on site. Only figured dimensions and grid lines are to be worked from. Discrepancies must be reported immediately to the Architect or Engineer before processing.

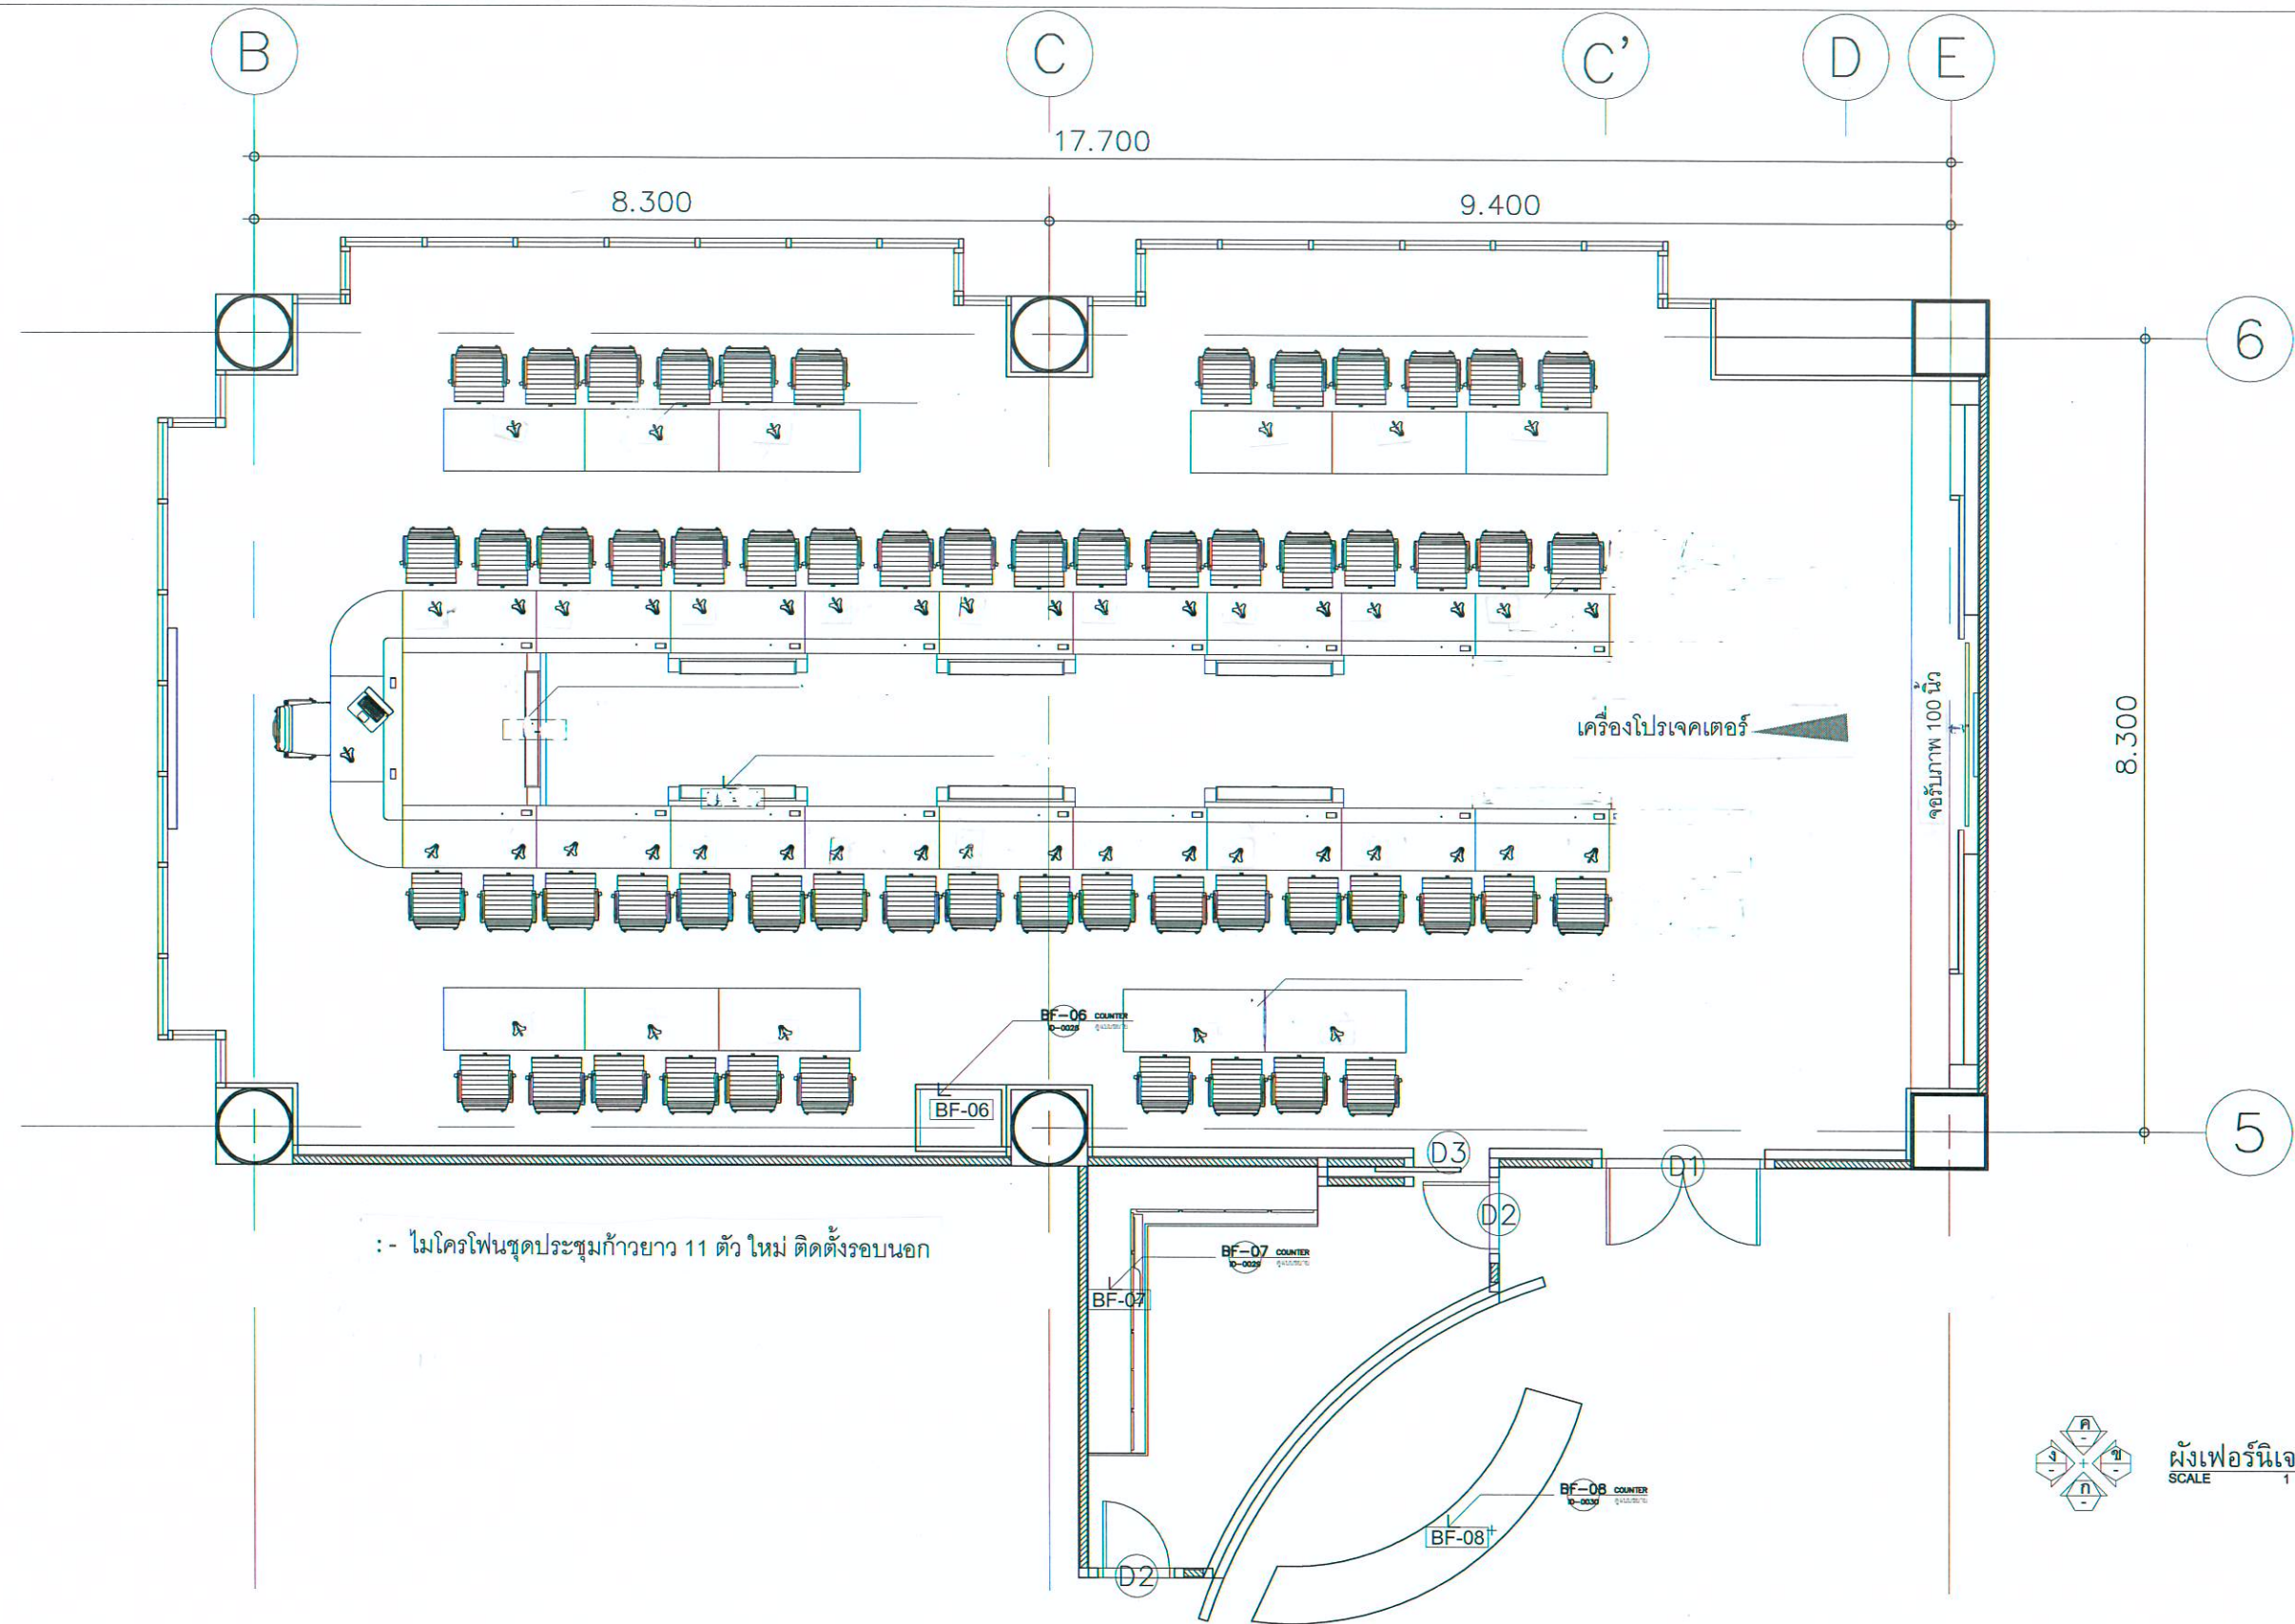

สพข
สำนักงานนโยบายและแผนการขนส่งและจราจร
กระทรวงคมนาคม

PROJECT
สนข. ปรับปรุงตกแต่งภายในห้องประชุม

LOCATION
35 ถนนเพชรบุรี แขวงทุ่งพญาไท เขตราชเทวี
กรุงเทพมหานคร

OWNER
สำนักงานนโยบายและแผนการขนส่งและจราจร กระทรวงคมนาคม

DRAWN BY

DATE :
09-2559

FILE NAME


SCALE :
1 : 75

DRAWING TITLE
ผังเฟอร์นิเจอร์การจัดวางนัเจอร์

DRAWING NO.
ID-0003

TOTAL
3

NOTES
This Drawing is Copyrighted. All Contractors must check all dimensions on site. Only figured dimensions and grid lines are to be worked from. Discrepancies must be reported immediately to the Architect or Engineer before processing.

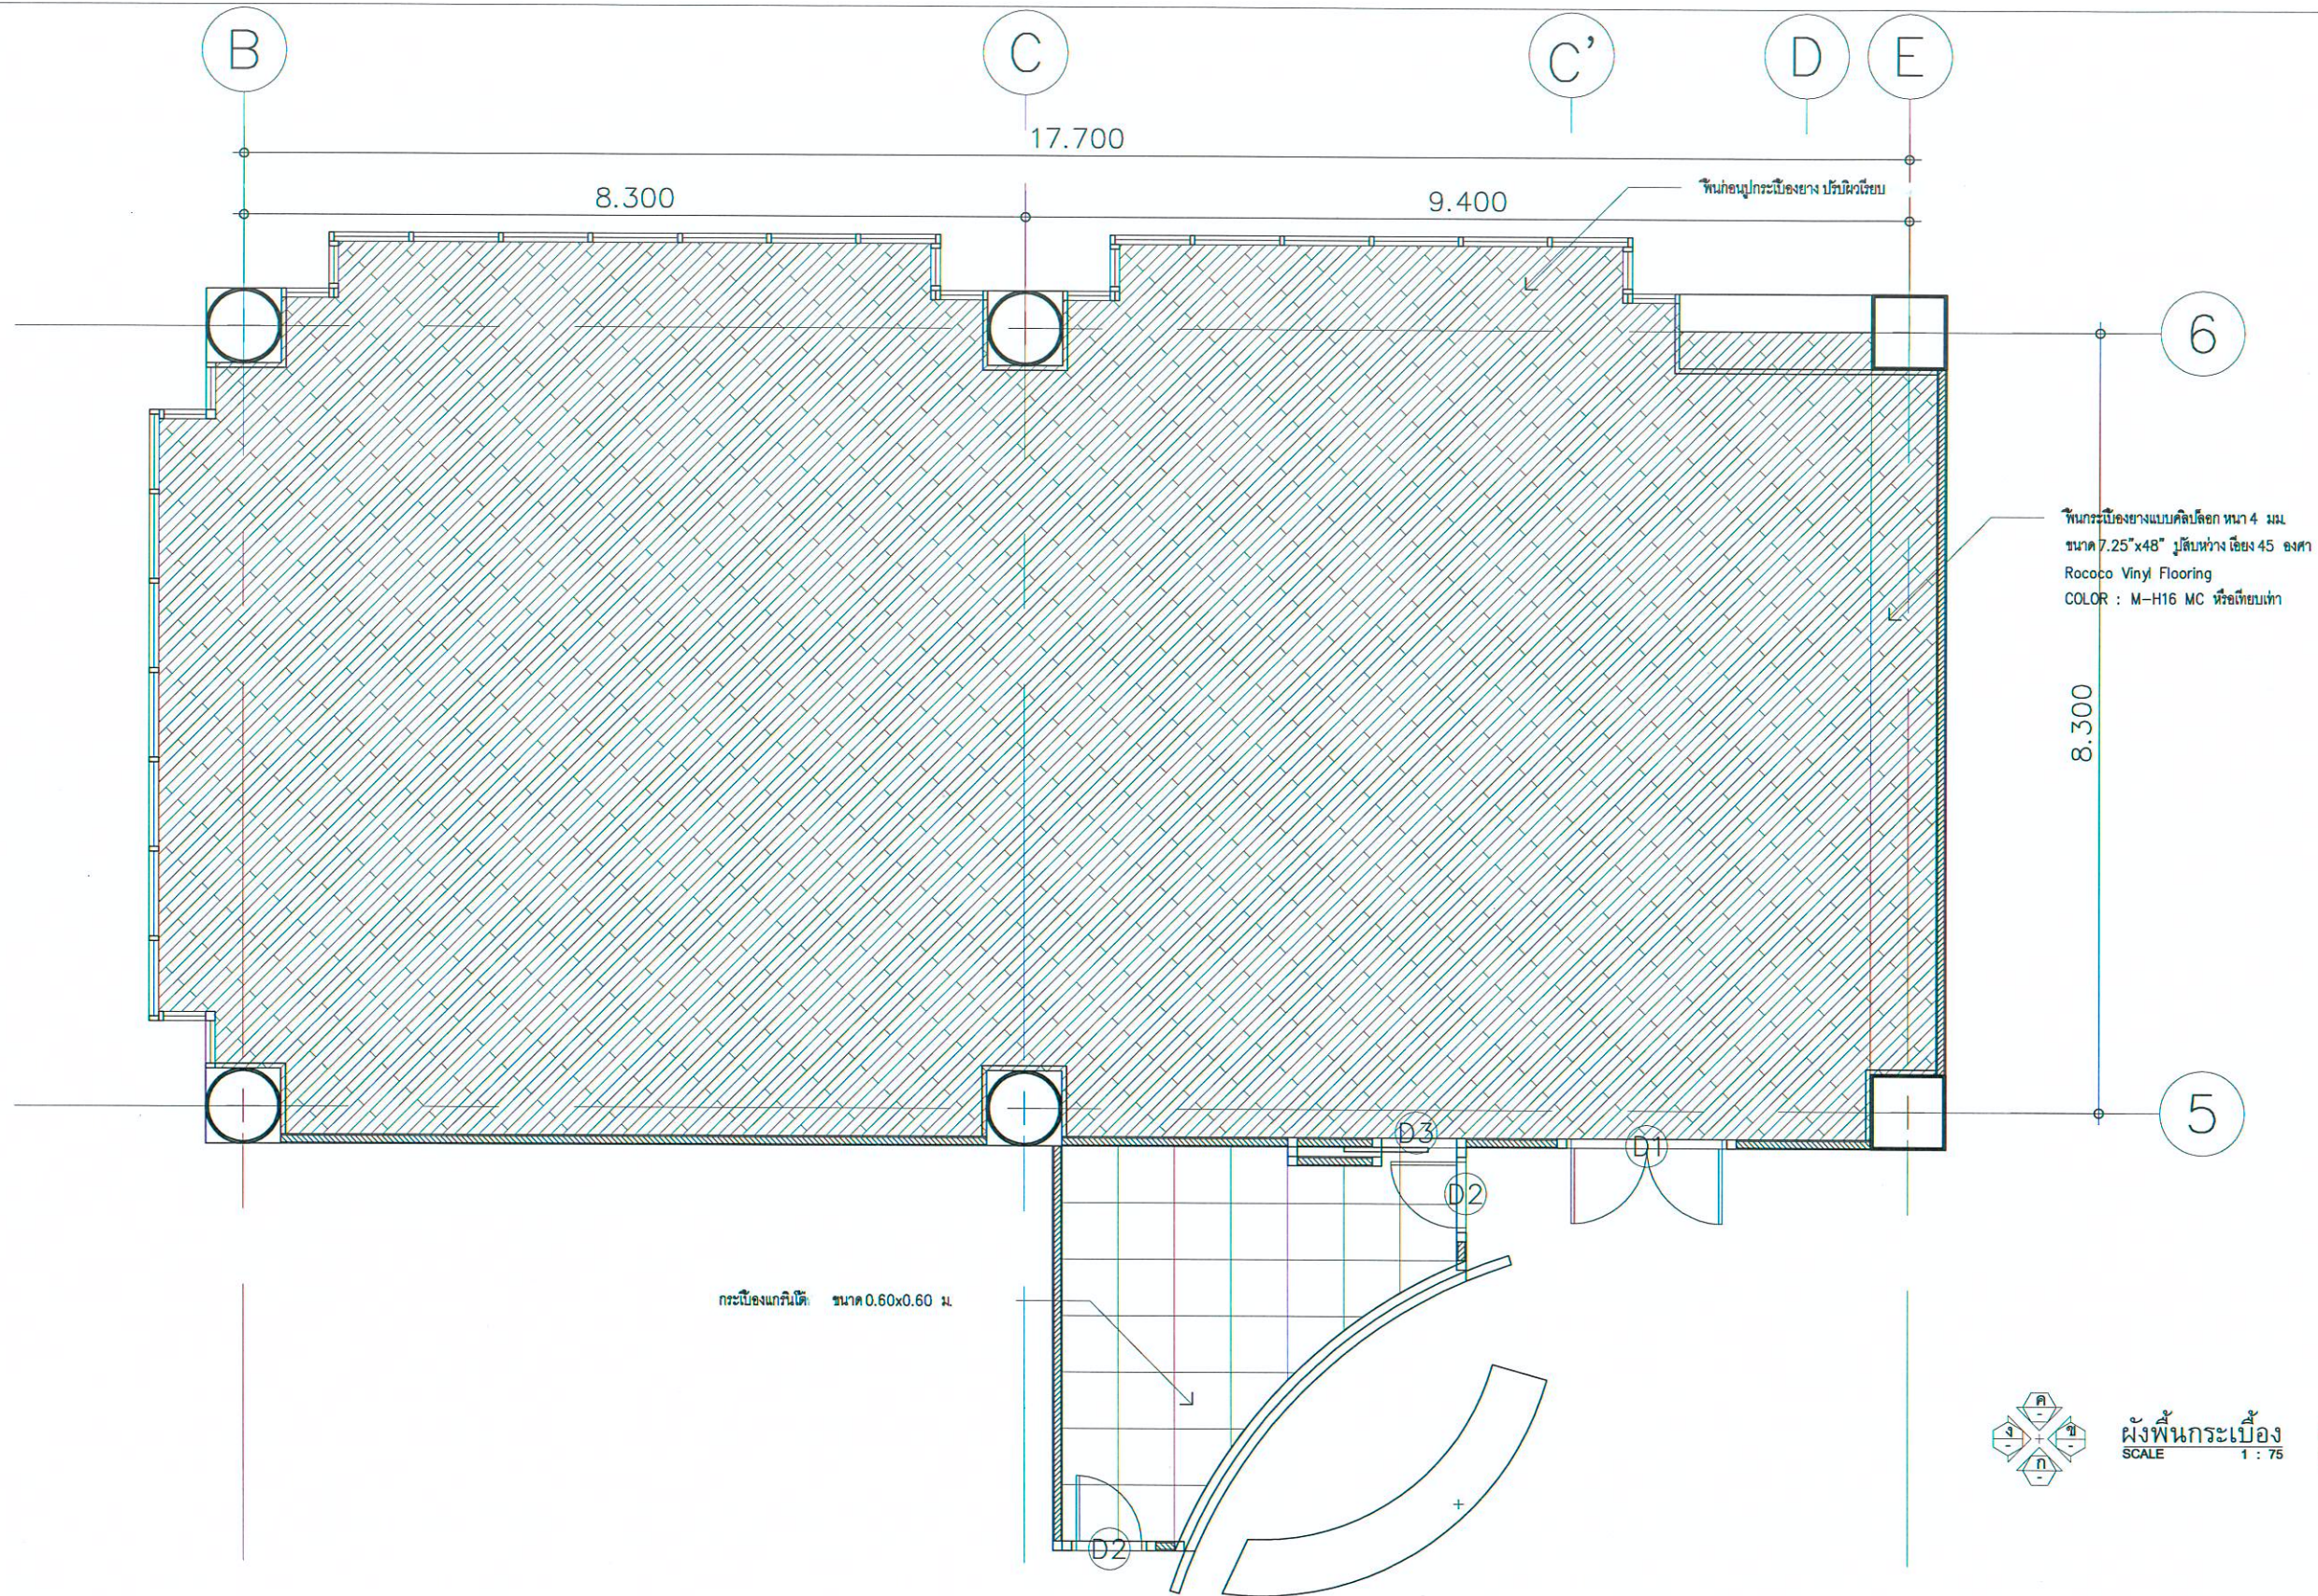

	PROJECT	OWNER	DRAWING TITLE	TOTAL
	LOCATION	OWNER	DRAWING NO.	NOTES
	สนข. ปรับปรุงตกแต่งภายในห้องประชุม	สำนักงานนโยบายและแผนการขนส่งและจราจร กระทรวงคมนาคม	ผังพื้นกระเบื้อง	4
	35 ถนนเพชรบุรี แขวงทุ่งพญาไท เขตราชเทวี กรุงเทพมหานคร	DRAWN BY	ID-0004	This Drawing is Copyrighted. All Contractors must check all dimensions on site. Only figured dimensions and grid lines are to be worked from. Discrepancies must be reported immediately to the Architect or Engineer before processing.
		DATE : 09-2559		
		SCALE : 1 : 75		