


PROJECT สนข. ปรับปรุงตกแต่งภายในห้องประชุม	OWNER สำนักงานนโยบายและแผนการขนส่งและจราจร กระทรวงคมนาคม	DRAWING TITLE ผังพื้นที่ภาพประกอบ	TOTAL 5
	LOCATION 35 ถนนเพชรบุรี แขวงทุ่งพญาไท เขตราชเทวี กรุงเทพมหานคร	DRAWN BY DATE : 09-2559	DRAWING NO. ID-0005
	FILE NAME	SCALE : 1 : 75	NOTES This Drawing is Copyrighted. All Contractors must check all dimensions on site. Only figured dimensions and grid lines are to be worked from. Discrepancies must be reported immediately to the Architect or Engineer before processing.



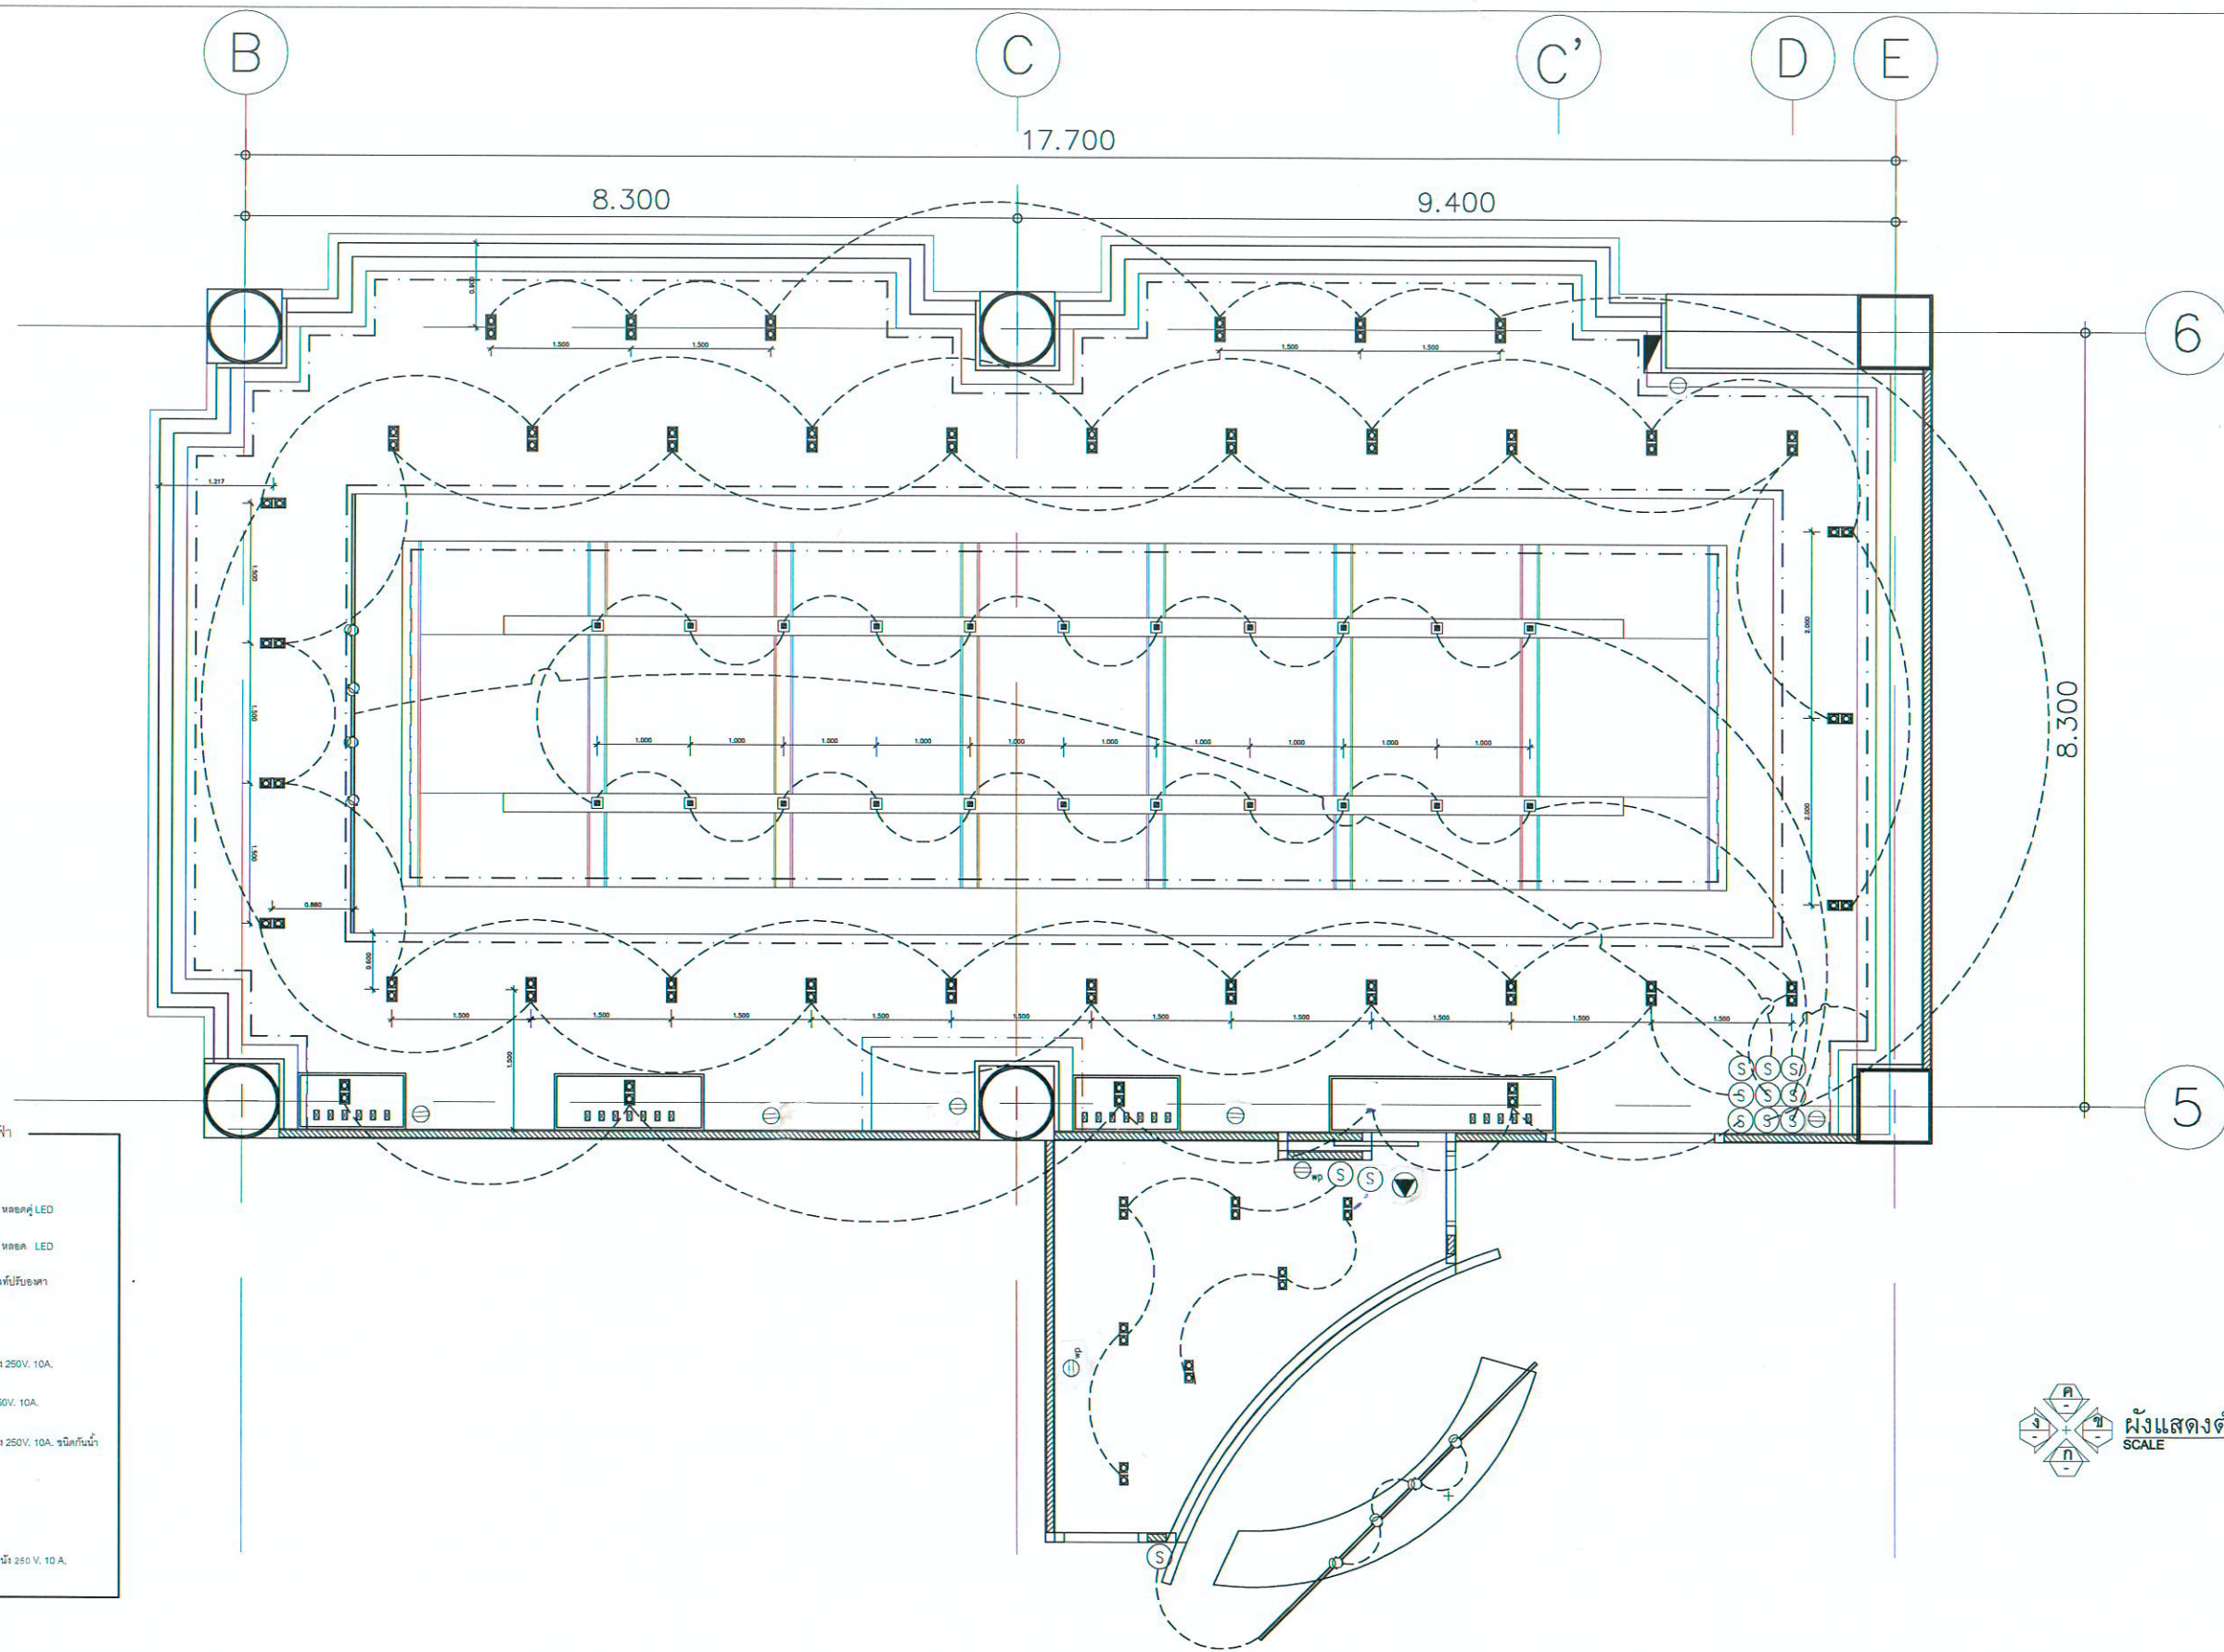


- สัญลักษณ์ประกอบแบบไฟฟ้า
- ไฟฉุกเฉิน
  - DOWNLIGHT มีฝา หลอด LED
  - DOWNLIGHT มีฝา หลอด LED
  - โคมไฟราง สเปคโคมไฟมีขงขา
  - ไฟเคีป ๕๐๖๖
  - เ้ารับ ชนิดมีขงในแนว 250V, 10A.
  - เ้ารับ ชนิดมีขงในแนว 250V, 10A.
  - เ้ารับ ชนิดมีขงในแนว 250V, 10A. ชนิดกันน้ำ
  - เ้ารับชนิดรคค
  - เ้ารับ TV.
  - สวิตช์ไฟ ชนิดมีขงในแนว 250 V, 10 A.

ผังแสดงตำแหน่งไฟ  
SCALE 1 : 75



PROJECT สนข. ปรับปรุงตกแต่งภายในห้องประชุม	OWNER สำนักงานนโยบายและแผนการขนส่งและจราจร กระทรวงคมนาคม	DRAWING TITLE ผังแสดงตำแหน่งไฟ	TOTAL 7
	LOCATION 35 ถนนเพชรบุรี แขวงทุ่งพญาไท เขตราชเทวี กรุงเทพมหานคร	DRAWN BY DATE : 09-2559	DRAWING NO. ID-0007
	FILE NAME SCALE : 1 : 75	NOTES This Drawing is Copyrighted. All Contractors must check all dimensions on site. Only figured dimensions and grid lines are to be worked from. Discrepancies must be reported immediately to the Architect or Engineer before processing.	

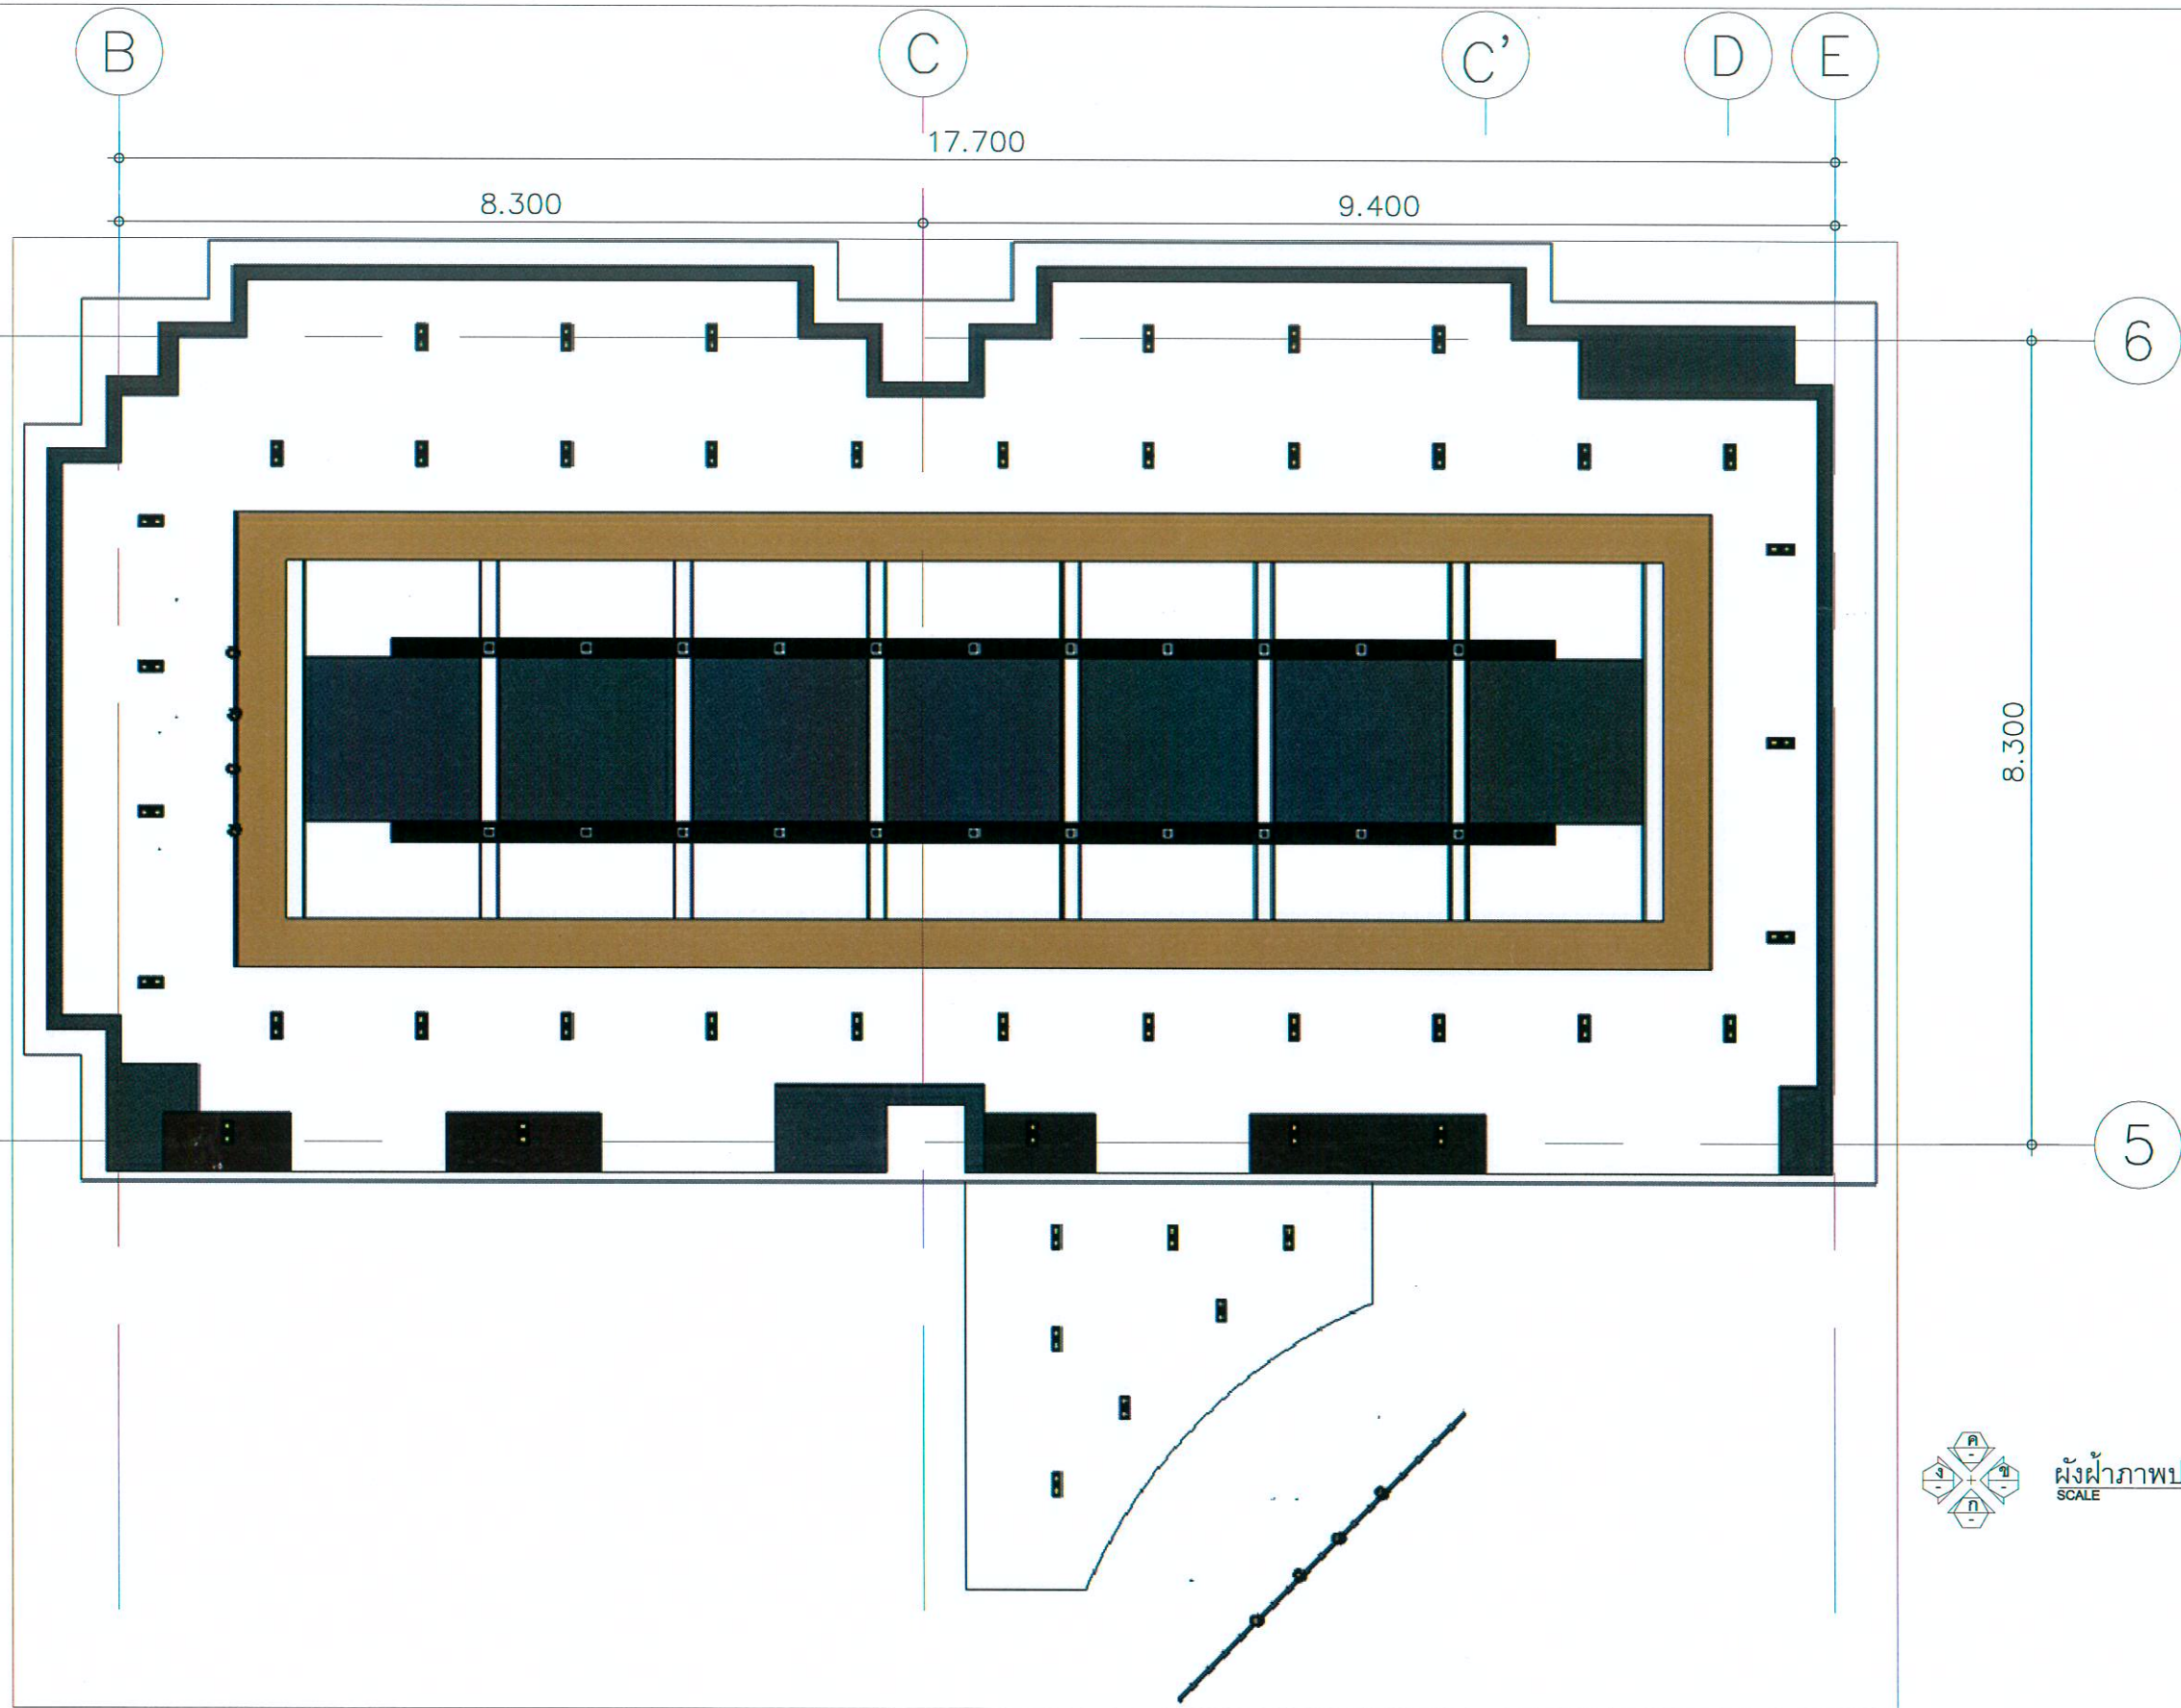

PROJECT  
สนข. ปรับปรุงตกแต่งภายในห้องประชุม

LOCATION  
35 ถนนเพชรบุรี แขวงทุ่งพญาไท เขตราชเทวี กรุงเทพมหานคร

OWNER  
สำนักงานนโยบายและแผนการขนส่งและจราจร กระทรวงคมนาคม

DRAWN BY

DATE : 09-2559

FILE NAME


SCALE : 1 : 75

DRAWING TITLE  
ผังฝ้าภาพประกอบ

DRAWING NO.  
ID-0009

TOTAL  
8


NOTES  
This Drawing is Copyrighted. All Contractors must check all dimensions on site. Only figured dimensions and grid lines are to be worked from. Discrepancies must be reported immediately to the Architect or Engineer before processing.

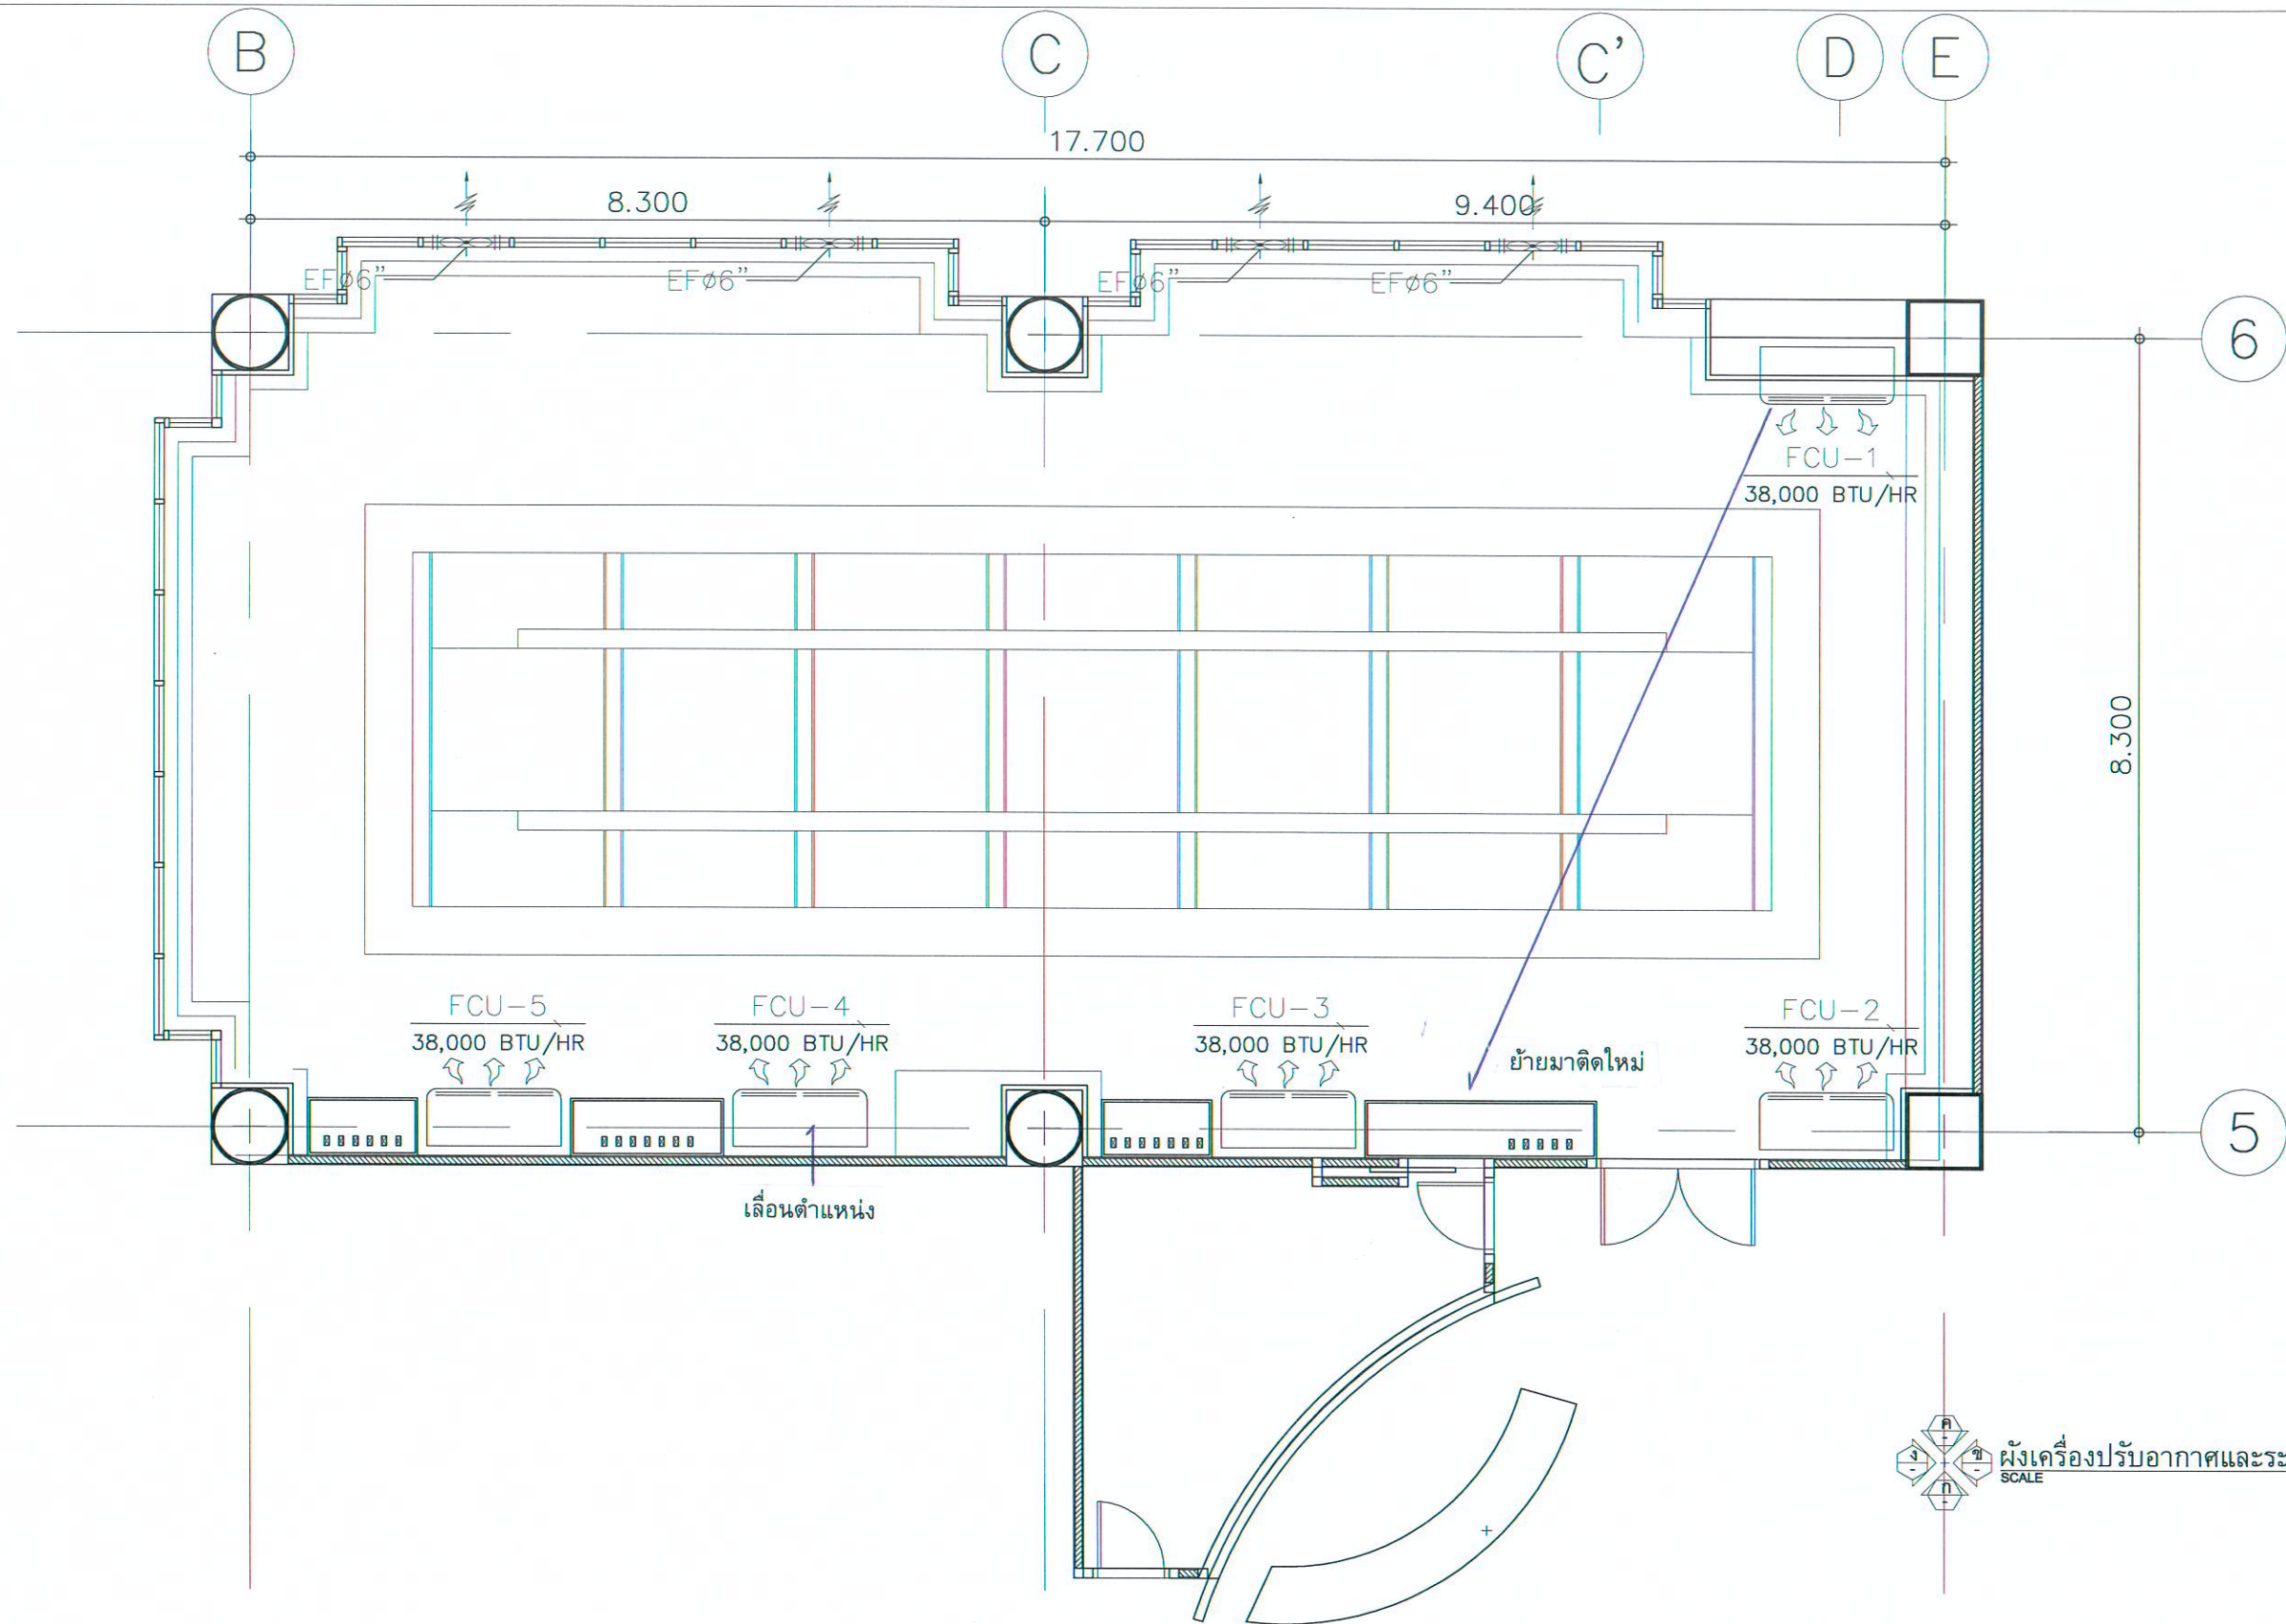

PROJECT สนข. ปรับปรุงตกแต่งภายในห้องประชุม	OWNER สำนักงานนโยบายและแผนการขนส่งและจราจร กระทรวงคมนาคม	DRAWING TITLE ผังเครื่องปรับอากาศและระบายอากาศ	TOTAL 9
	LOCATION 35 ถนนเพชรบุรี แขวงทุ่งพญาไท เขตราชเทวี กรุงเทพมหานคร	DRAWN BY	DATE : 09-2559
	FILE NAME	SCALE : 1 : 75	DRAWING NO. ID-0010
			NOTES This Drawing is Copyrighted. All Contractors must check all dimensions on site. Only figured dimensions and grid lines are to be worked from. Discrepancies must be reported immediately to the Architect or Engineer before processing.



ก  
PAGE  
รูปด้าน ก ห้องประชุม

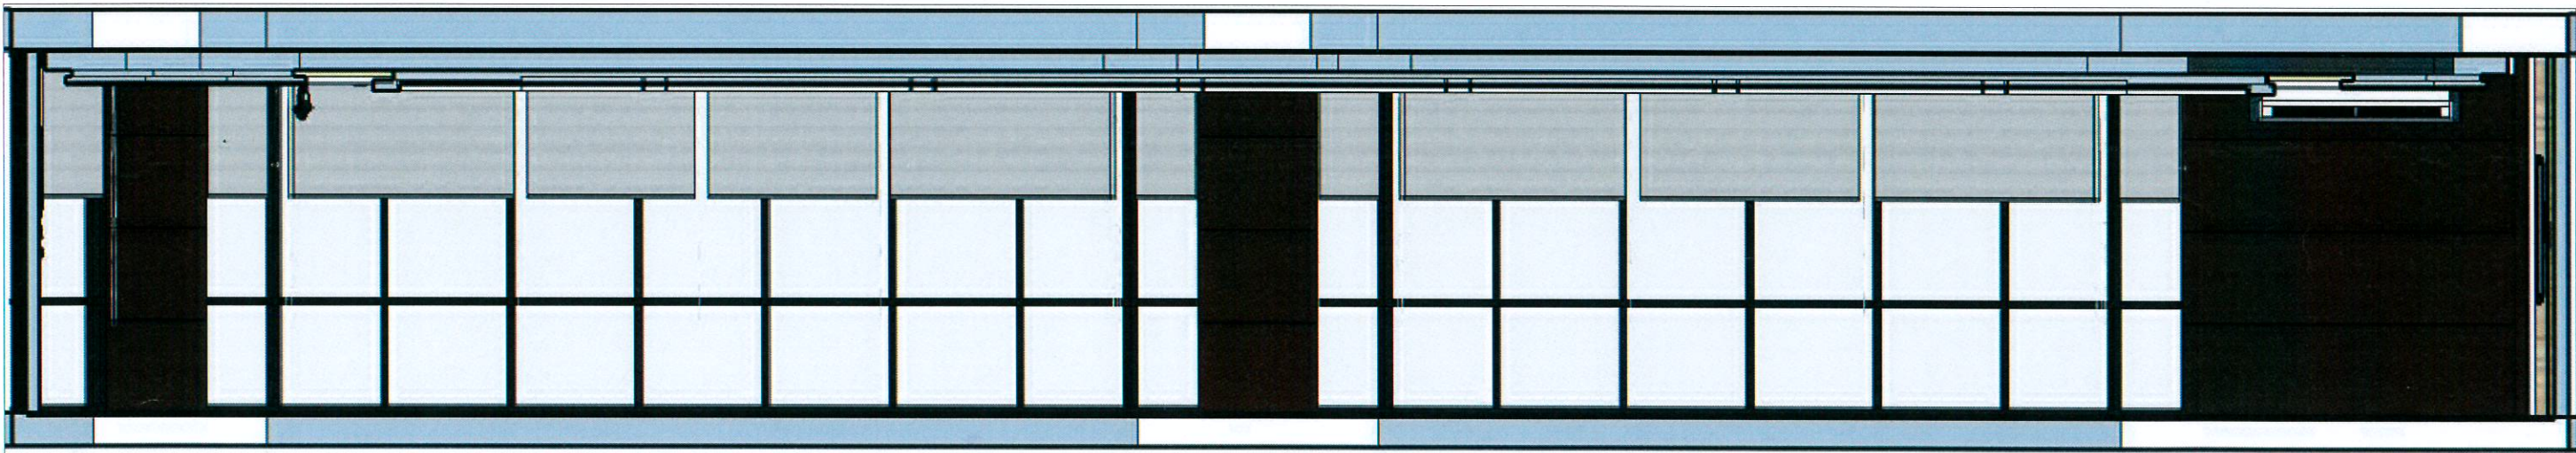

รูปด้าน ก ห้องประชุม  
SCALE 1 : 50

	PROJECT	OWNER	DRAWING TITLE	TOTAL
	LOCATION	OWNER	DRAWING NO.	NOTES
		OWNER	DRAWING NO.	NOTES
	สนข. ปรับปรุงตกแต่งภายในห้องประชุม	สำนักงานนโยบายและแผนการขนส่งและจราจร กระทรวงคมนาคม	รูปด้าน ก ห้องประชุม	10
	35 ถนนเพชรบุรี แขวงทุ่งพญาไท เขตราชเทวี กรุงเทพมหานคร	DRAWN BY	ID-0011	This Drawing is Copyrighted. All Contractors must check all dimensions on site. Only figured dimensions and grid lines are to be worked from. Discrepancies must be reported immediately to the Architect or Engineer before processing.
		DATE : 09-2559		
		SCALE : 1 : 50		