

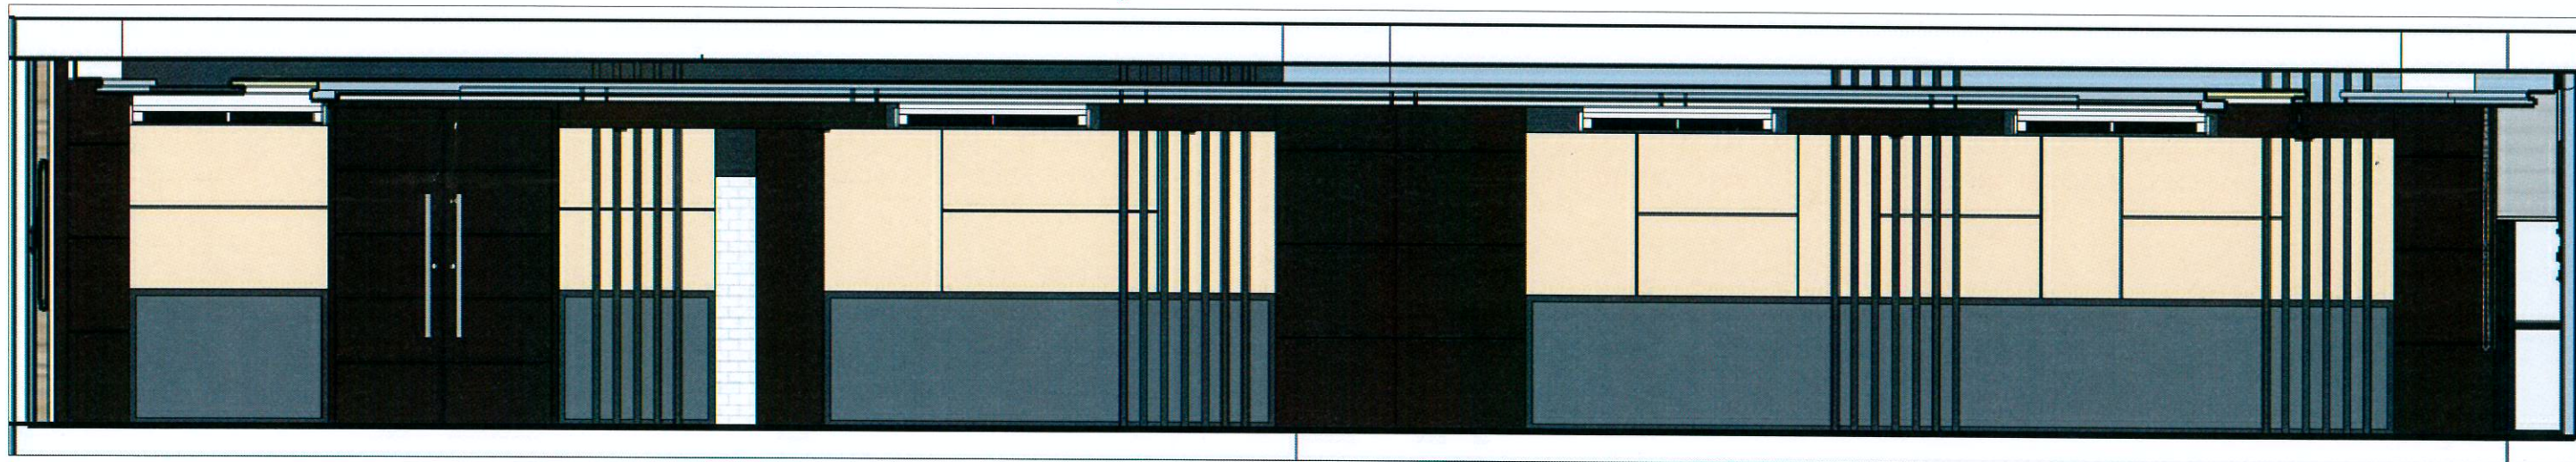
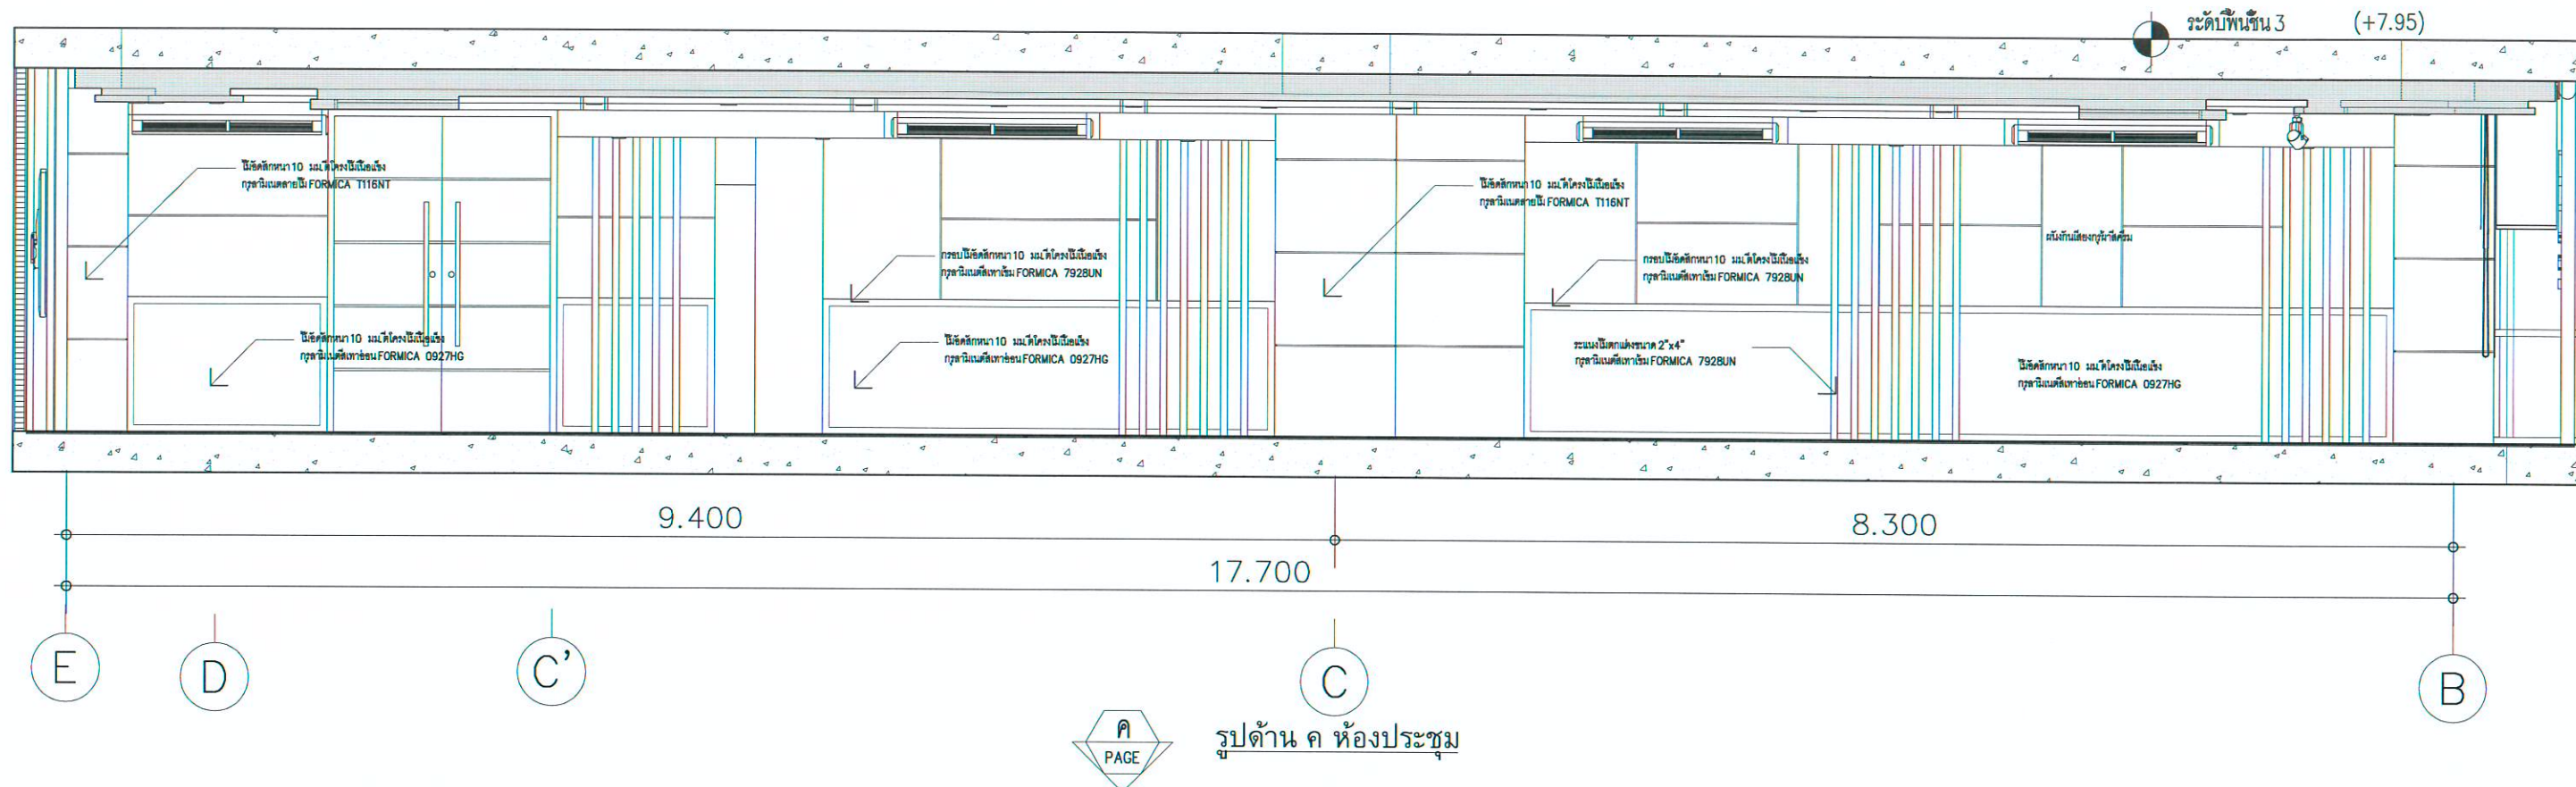
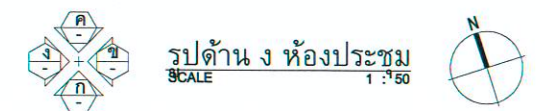



	PROJECT	OWNER	DRAWING TITLE	TOTAL
	LOCATION	OWNER	DRAWING NO.	NOTES
	สนข. ปรับปรุงตกแต่งภายในห้องประชุม	สำนักงานนโยบายและแผนการขนส่งและจราจร กระทรวงคมนาคม	รูปด้าน ข ห้องประชุม	11
	35 ถนนเพชรบุรี แขวงทุ่งพญาไท เขตราชเทวี กรุงเทพมหานคร	DRAWN BY	ID-0013	This Drawing is Copyrighted. All Contractors must check all dimensions on site. Only figured dimensions and grid lines are to be worked from. Discrepancies must be reported immediately to the Architect or Engineer before processing.
		DATE : 09-2559		
		SCALE : 1 : 50		

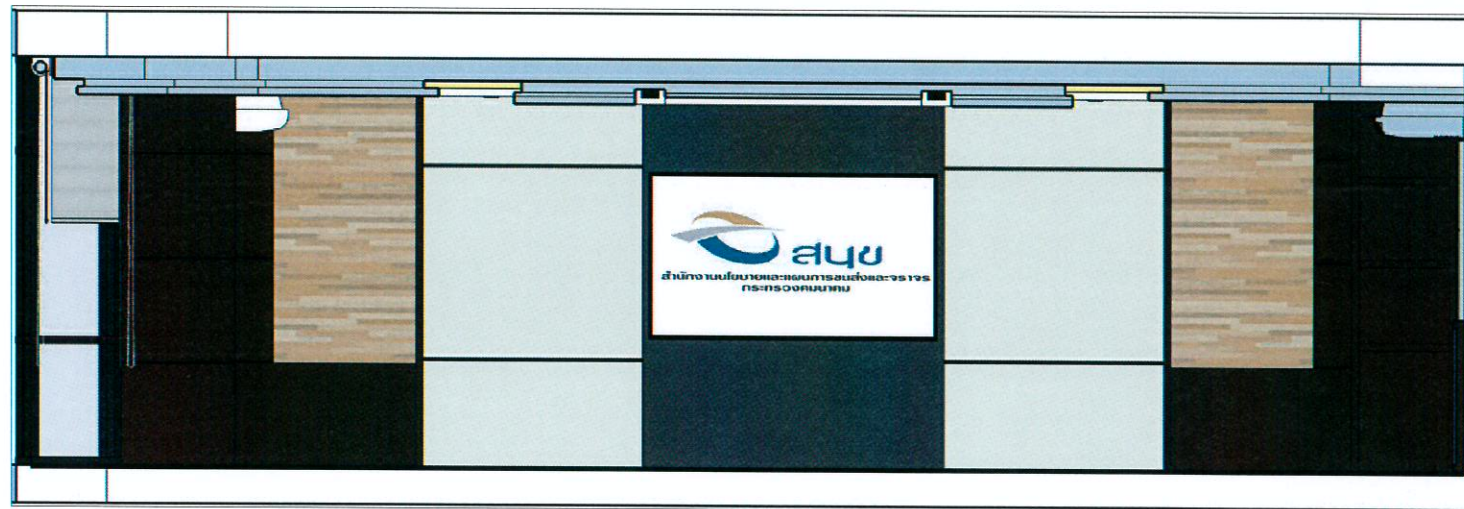


รูปด้าน ค ห้องประชุม
SCALE 1:50

	PROJECT	OWNER	DRAWING TITLE	TOTAL
	LOCATION	DRAWN BY	DRAWING NO.	12
	NOTES	DATE: 09-2559	ID-0015	This Drawing is Copyrighted. All Contractors must check all dimensions on site. Only figured dimensions and grid lines are to be worked from. Discrepancies must be reported immediately to the Architect or Engineer before processing.
	สนข. ปรับปรุงตกแต่งภายในห้องประชุม	สำนักงานนโยบายและแผนการขนส่งและจราจร กระทรวงคมนาคม	รูปด้าน ค ห้องประชุม	
	35 ถนนเพชรบุรี แขวงทุ่งพญาไท เขตราชเทวี กรุงเทพมหานคร	FILE NAME	SCALE: 1 : 50	

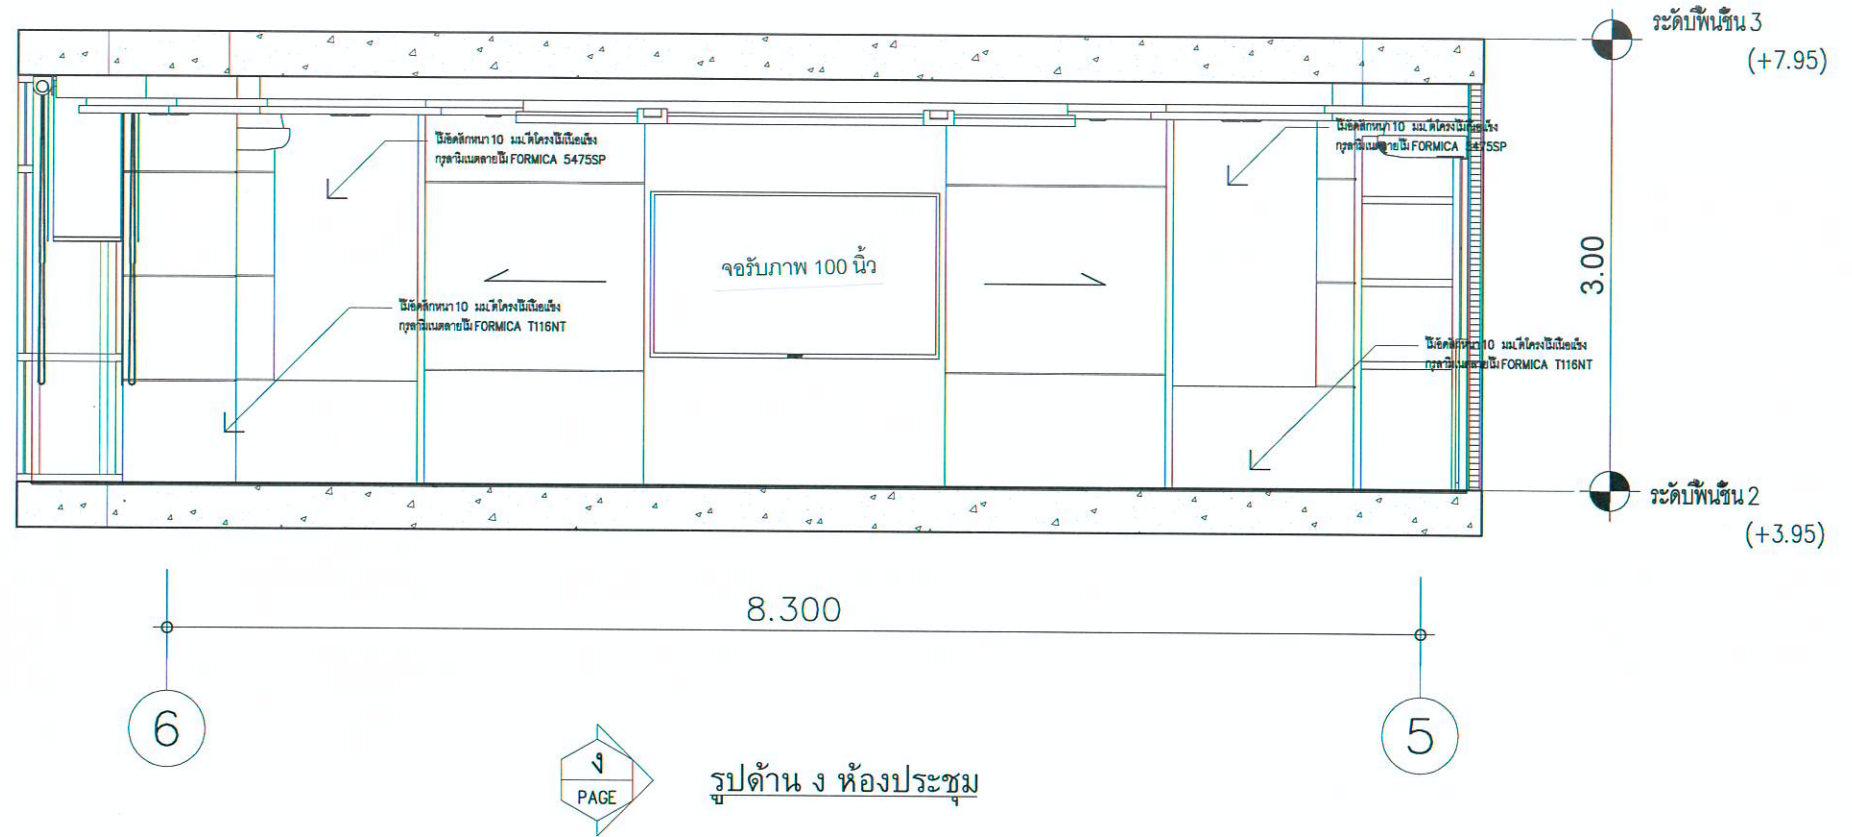

 สำนักงานนโยบายและแผนการขนส่งและจราจร กระทรวงคมนาคม	PROJECT	OWNER	DRAWING TITLE	TOTAL
	สนข. ปรับปรุงตกแต่งภายในห้องประชุม	สำนักงานนโยบายและแผนการขนส่งและจราจร กระทรวงคมนาคม	รูปด้าน ง ห้องประชุม	13
	LOCATION	DRAWN BY	DATE :	DRAWING NO.
	35 ถนนเพชรบุรี แขวงทุ่งพญาไท เขตราชเทวี กรุงเทพมหานคร		09-2559	ID-0017
	FILE NAME	SCALE :	NOTES	
		1 : 50	This Drawing is Copyrighted. All Contractors must check all dimensions on site. Only figured dimensions and grid lines are to be worked from. Discrepancies must be reported immediately to the Architect or Engineer before processing.	

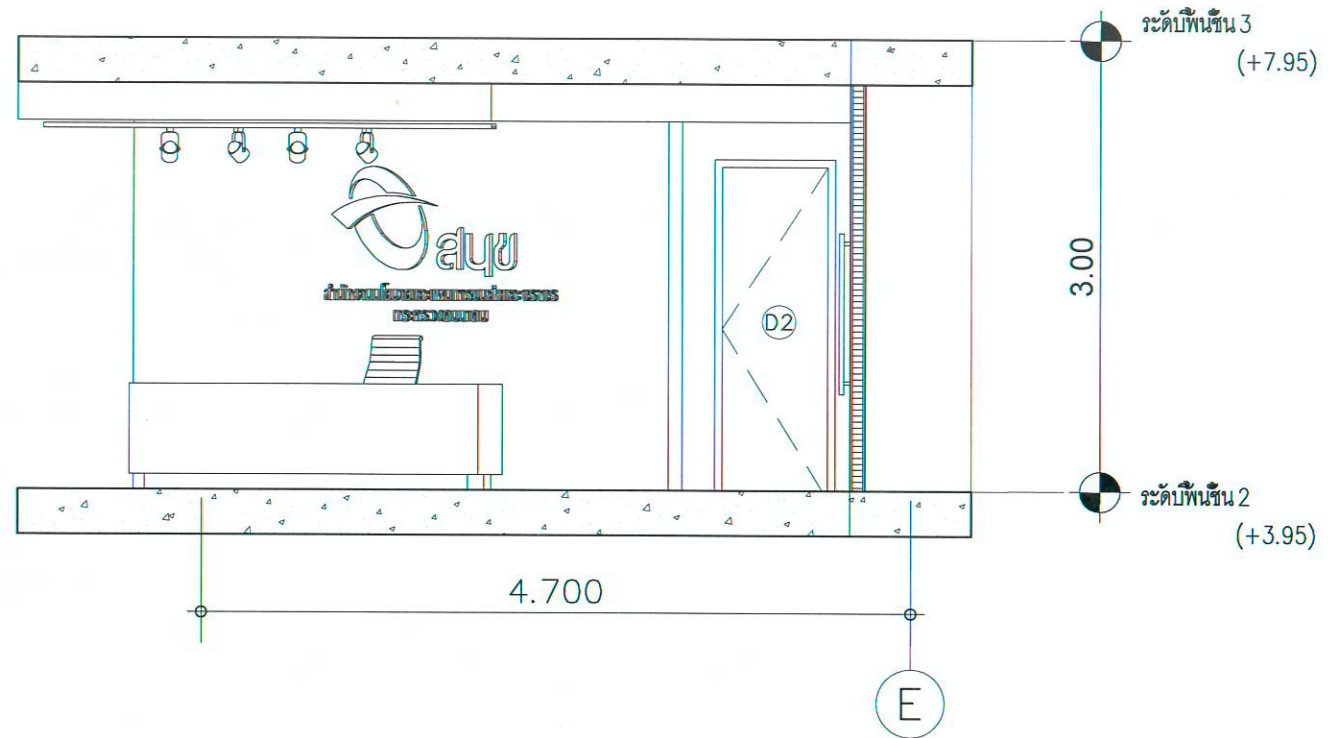


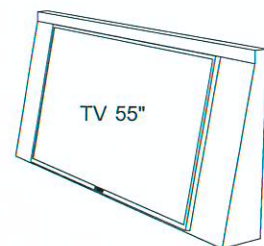
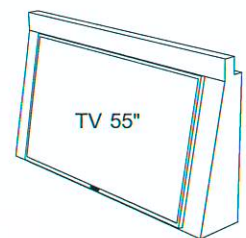
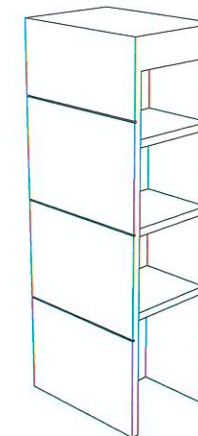
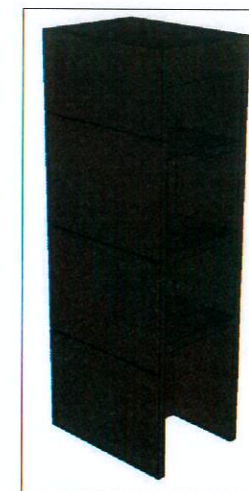
รูปด้าน ข เคาท์เตอร์ต้อนรับ



รูปด้าน ข ส่วนต้อนรับ
SCALE 1 : 50





	PROJECT	OWNER	DRAWING TITLE	TOTAL
	สนข. ปรับปรุงตกแต่งภายในห้องประชุม	สำนักงานนโยบายและแผนการขนส่งและจราจร กระทรวงคมนาคม	รูปด้าน ข ส่วนต้อนรับ	14
	LOCATION	DRAWN BY	DATE :	DRAWING NO.
	35 ถนนเพชรบุรี แขวงทุ่งพญาไท เขตราชเทวี กรุงเทพมหานคร		09-2559	ID-0020
	FILE NAME	SCALE :	NOTES	
		1 : 50	This Drawing is Copyrighted. All Contractors must check all dimensions on site. Only figured dimensions and grid lines are to be worked from. Discrepancies must be reported immediately to the Architect or Engineer before processing.	



ยกเล็ก

ยกเล็ก

ชุดเก้าอี้ประชุม โดย PRACTICA

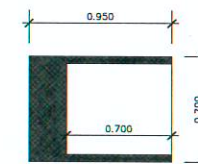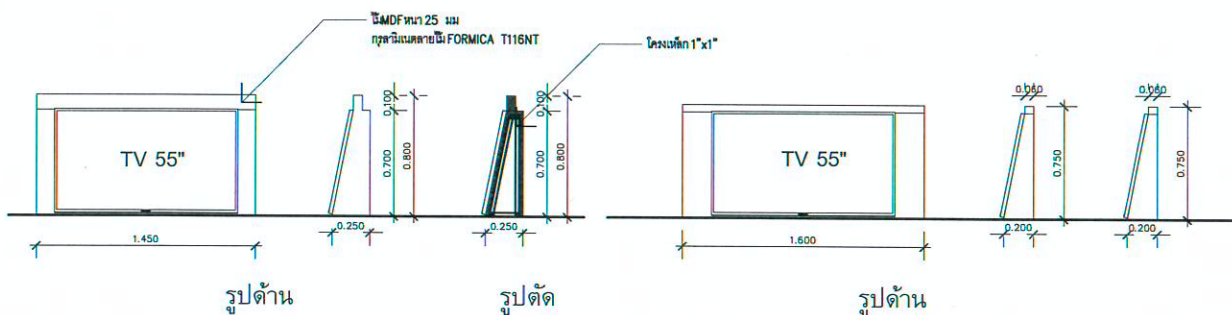


แปลน



แปลน



แปลน

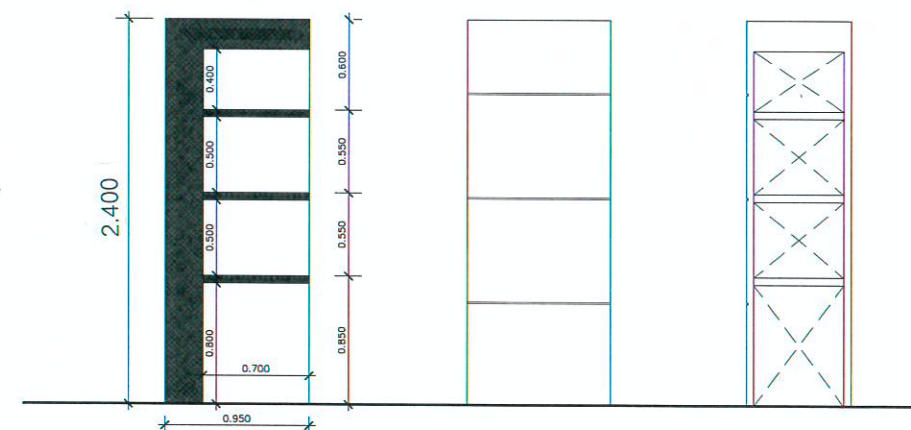

รูปตัด ก

รูปด้าน ก

รูปด้าน ข

แบบขยายแท่นติดตั้ง TV 55 นิ้ว

BF-04

ยกเล็ก

แบบขยายแท่นติดตั้ง TV 55 นิ้ว (ประธาน)

BF-05

ยกเล็ก

แบบขยายเก้าอี้ประธาน

ยกเล็ก

แบบขยายเก้าอี้ประชุม

ยกเล็ก

แบบขยายตู้ BUILT IN BF-06



แบบขยายเฟอร์นิเจอร์ 2 SCALE 1 : 50



สำนักงานโยธาและแผนการขนส่งและจราจร กรุงเทพมหานคร

PROJECT
สนข. ปรับปรุงตกแต่งภายในห้องประชุม

LOCATION
35 ถนนเพชรบุรี แขวงทุ่งพญาไท เขตราชเทวี กรุงเทพมหานคร

OWNER
สำนักงานนโยบายและแผนการขนส่งและจราจร กระทรวงคมนาคม

DRAWN BY

DATE : 09-2559

FILE NAME


SCALE : 1 : 50

DRAWING TITLE
แบบขยายเฟอร์นิเจอร์ 2


DRAWING NO.
ID-0028

TOTAL
15





NOTES
This Drawing is Copyrighted. All Contractors must check all dimensions on site. Only figured dimensions and grid lines are to be worked from. Discrepancies must be reported immediately to the Architect or Engineer before processing.

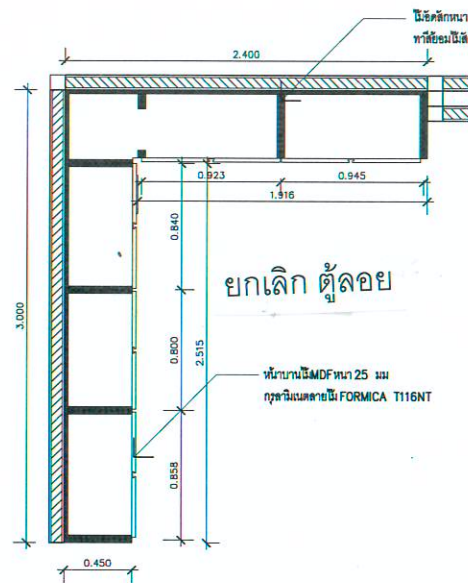

แปลน

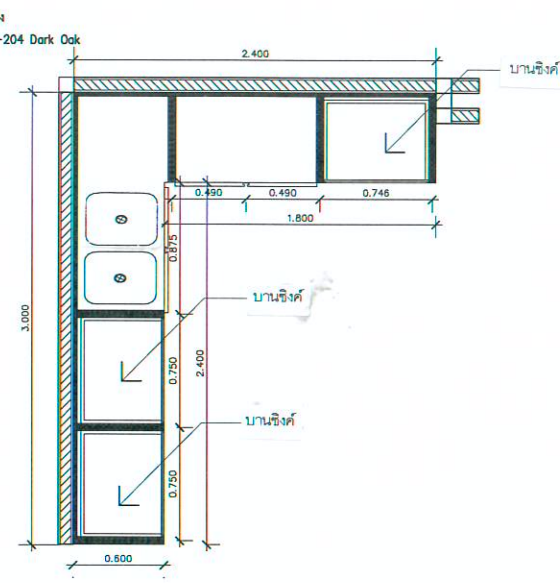

แปลน

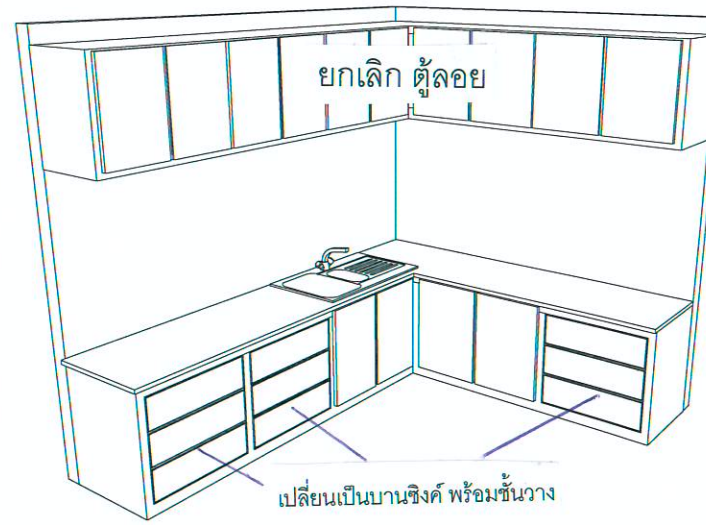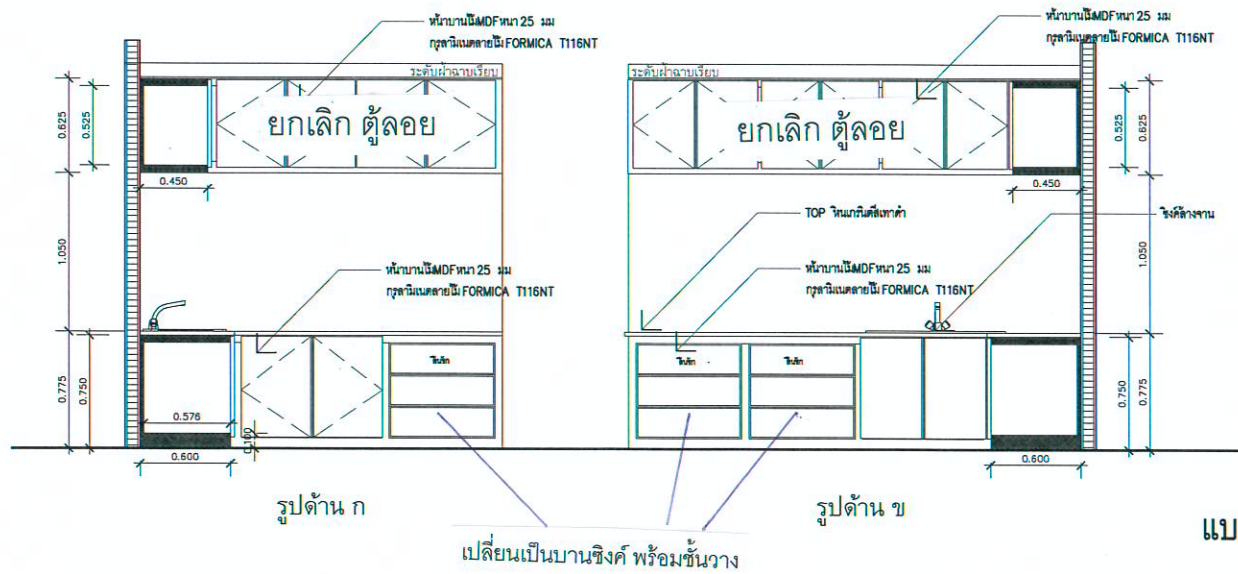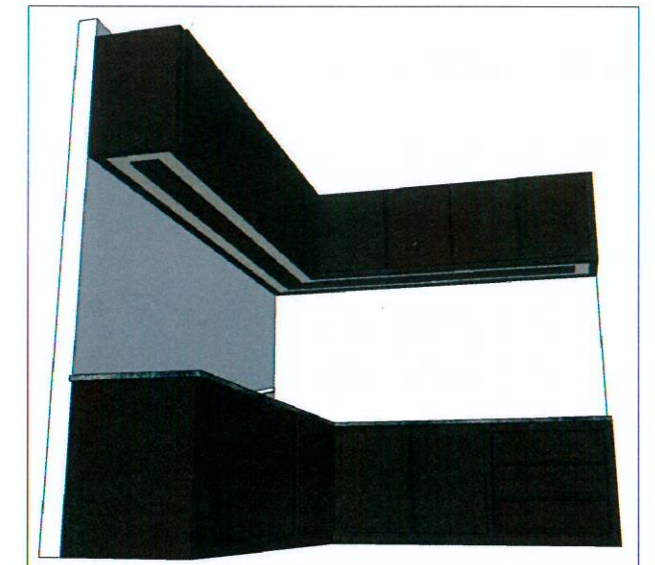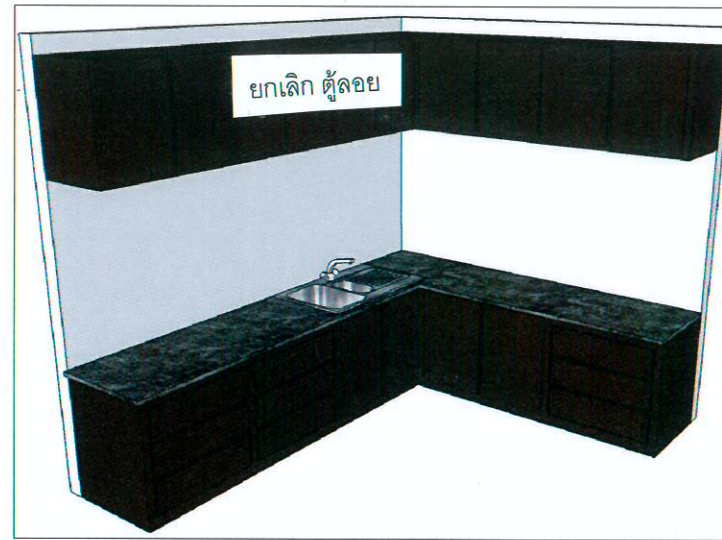

แบบขยายตู้ BUILT IN ห้องเตรียมอาหาร BF-07

แบบขยายเฟอร์นิเจอร์ 3 SCALE 1 : 50



PROJECT
สนข. ปรับปรุงตกแต่งภายในห้องประชุม
 LOCATION
 35 ถนนเพชรบุรี แขวงทุ่งพญาไท เขตราชเทวี กรุงเทพมหานคร

OWNER
 สำนักงานนโยบายและแผนการขนส่งและจราจร กระทรวงคมนาคม
 DRAWN BY
 DATE : 09-2559
 FILE NAME
 SCALE : 1 : 50

DRAWING TITLE
 แบบขยายเฟอร์นิเจอร์ 3
 DRAWING NO.
 ID-0029

TOTAL
 16
 NOTES
 This Drawing is Copyrighted. All Contractors must check all dimensions on site. Only figured dimensions and grid lines are to be worked from. Discrepancies must be reported immediately to the Architect or Engineer before processing.