


รูปด้าน ก

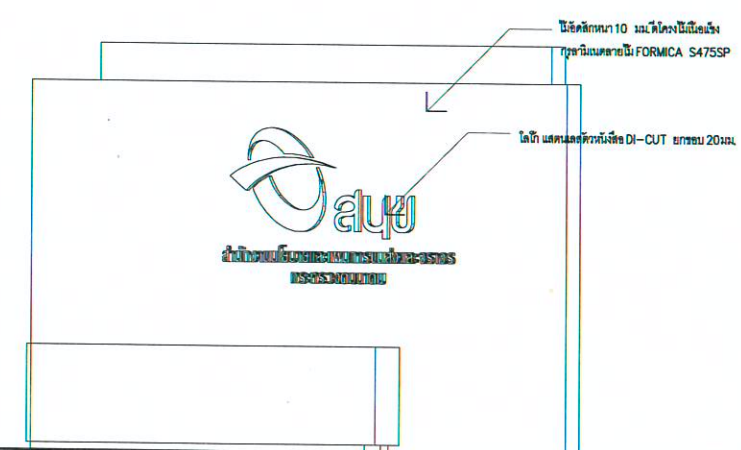

รูปด้าน ข

แบบขยายผนังโค้งติดตั้งป้าย DI-CUT สนข. และ เคาน์เตอร์ต้อนรับ BF-08




PROJECT	สนข. ปรับปรุงตกแต่งภายในห้องประชุม
LOCATION	35 ถนนเพชรบุรี แขวงทุ่งพญาไท เขตราชเทวี กรุงเทพมหานคร



OWNER	สำนักงานนโยบายและแผนการขนส่งและจราจร กระทรวงคมนาคม
DRAWN BY	DATE : 09-2559
FILE NAME	SCALE : 1 : 50

DRAWING TITLE	แบบขยายเคาน์เตอร์
DRAWING NO.	ID-0030


TOTAL	17
NOTES	This Drawing is Copyrighted. All Contractors must check all dimensions on site. Only figured dimensions and grid lines are to be worked from. Discrepancies must be reported immediately to the Architect or Engineer before processing.

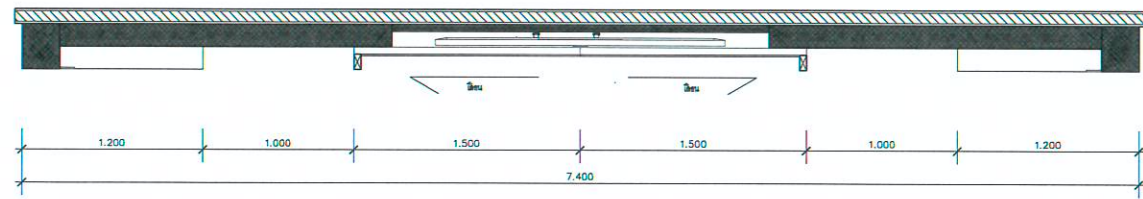

แปลน

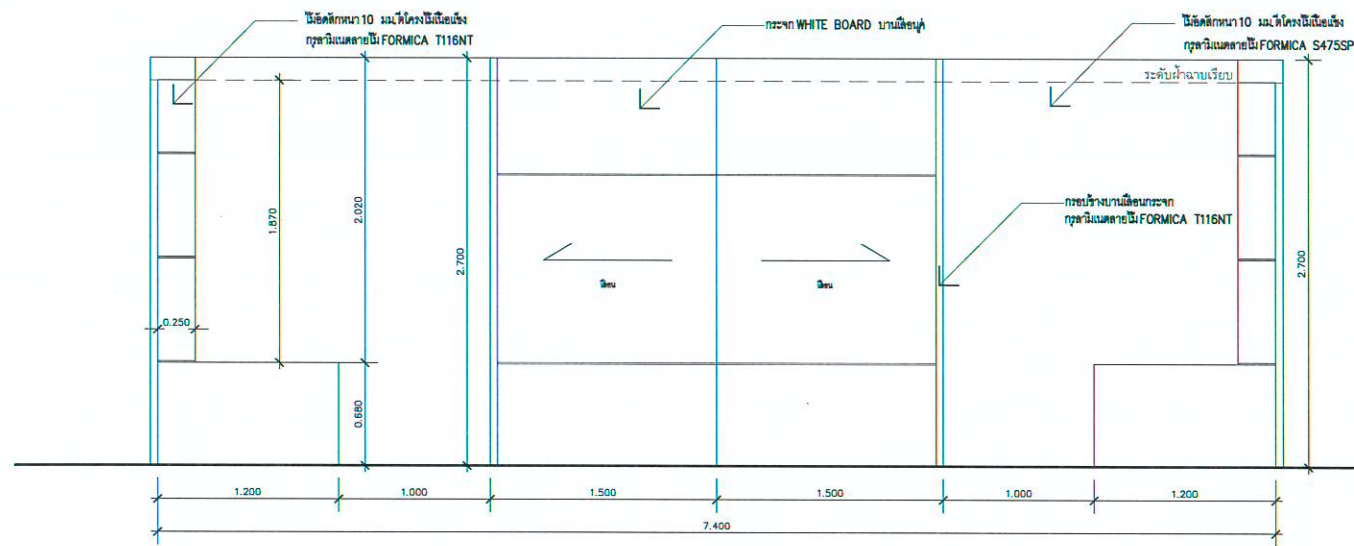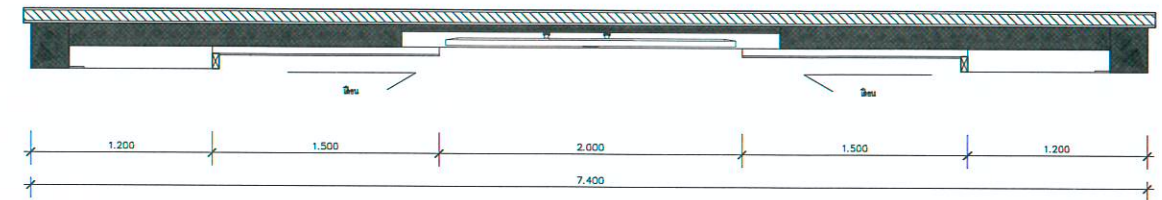



รูปด้าน

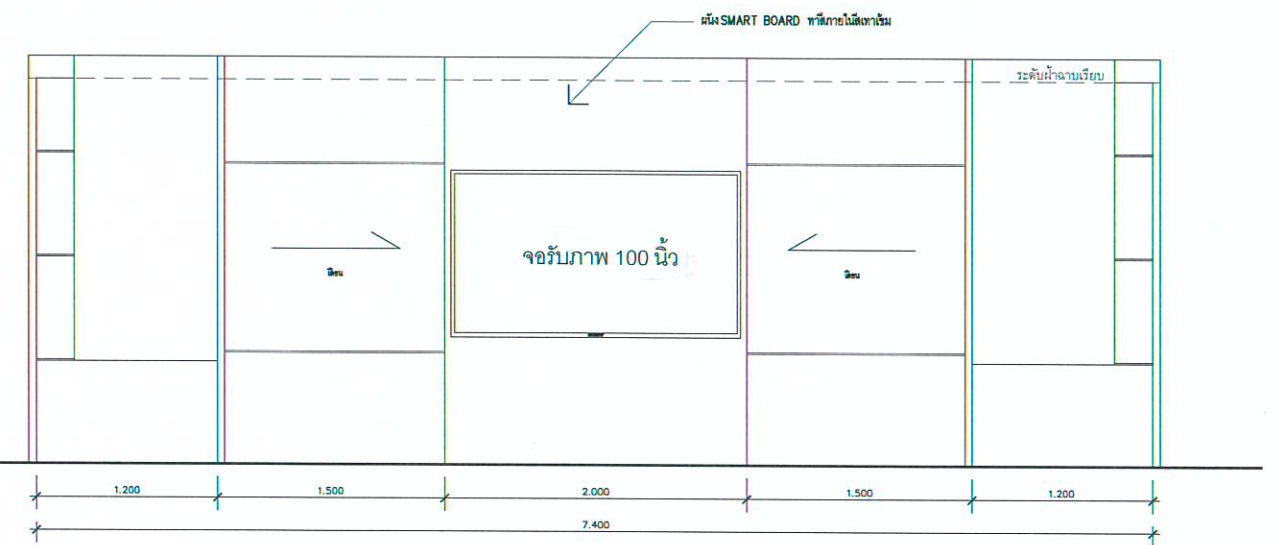


รูปด้าน


แบบขยายผนังติดตั้งกระจกบานเลื่อน WHITE BOARD และ จอรับภาพ 100 นิ้ว

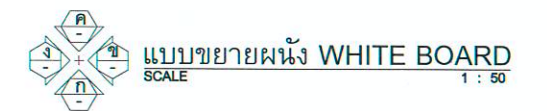


	PROJECT	OWNER	DRAWING TITLE	TOTAL
	LOCATION	OWNER	DRAWING NO.	NOTES
	OWNER	DATE	SCALE	
	สนข. ปรับปรุงตกแต่งภายในห้องประชุม	สำนักงานนโยบายและแผนการขนส่งและจราจร กระทรวงคมนาคม	แบบขยายผนัง WHITE BOARD	18
	35 ถนนเพชรบุรี แขวงทุ่งพญาไท เขตราชเทวี กรุงเทพมหานคร	DRAWN BY	ID-0031	This Drawing is Copyrighted. All Contractors must check all dimensions on site. Only figured dimensions and grid lines are to be worked from. Discrepancies must be reported immediately to the Architect or Engineer before processing.
		FILE NAME		

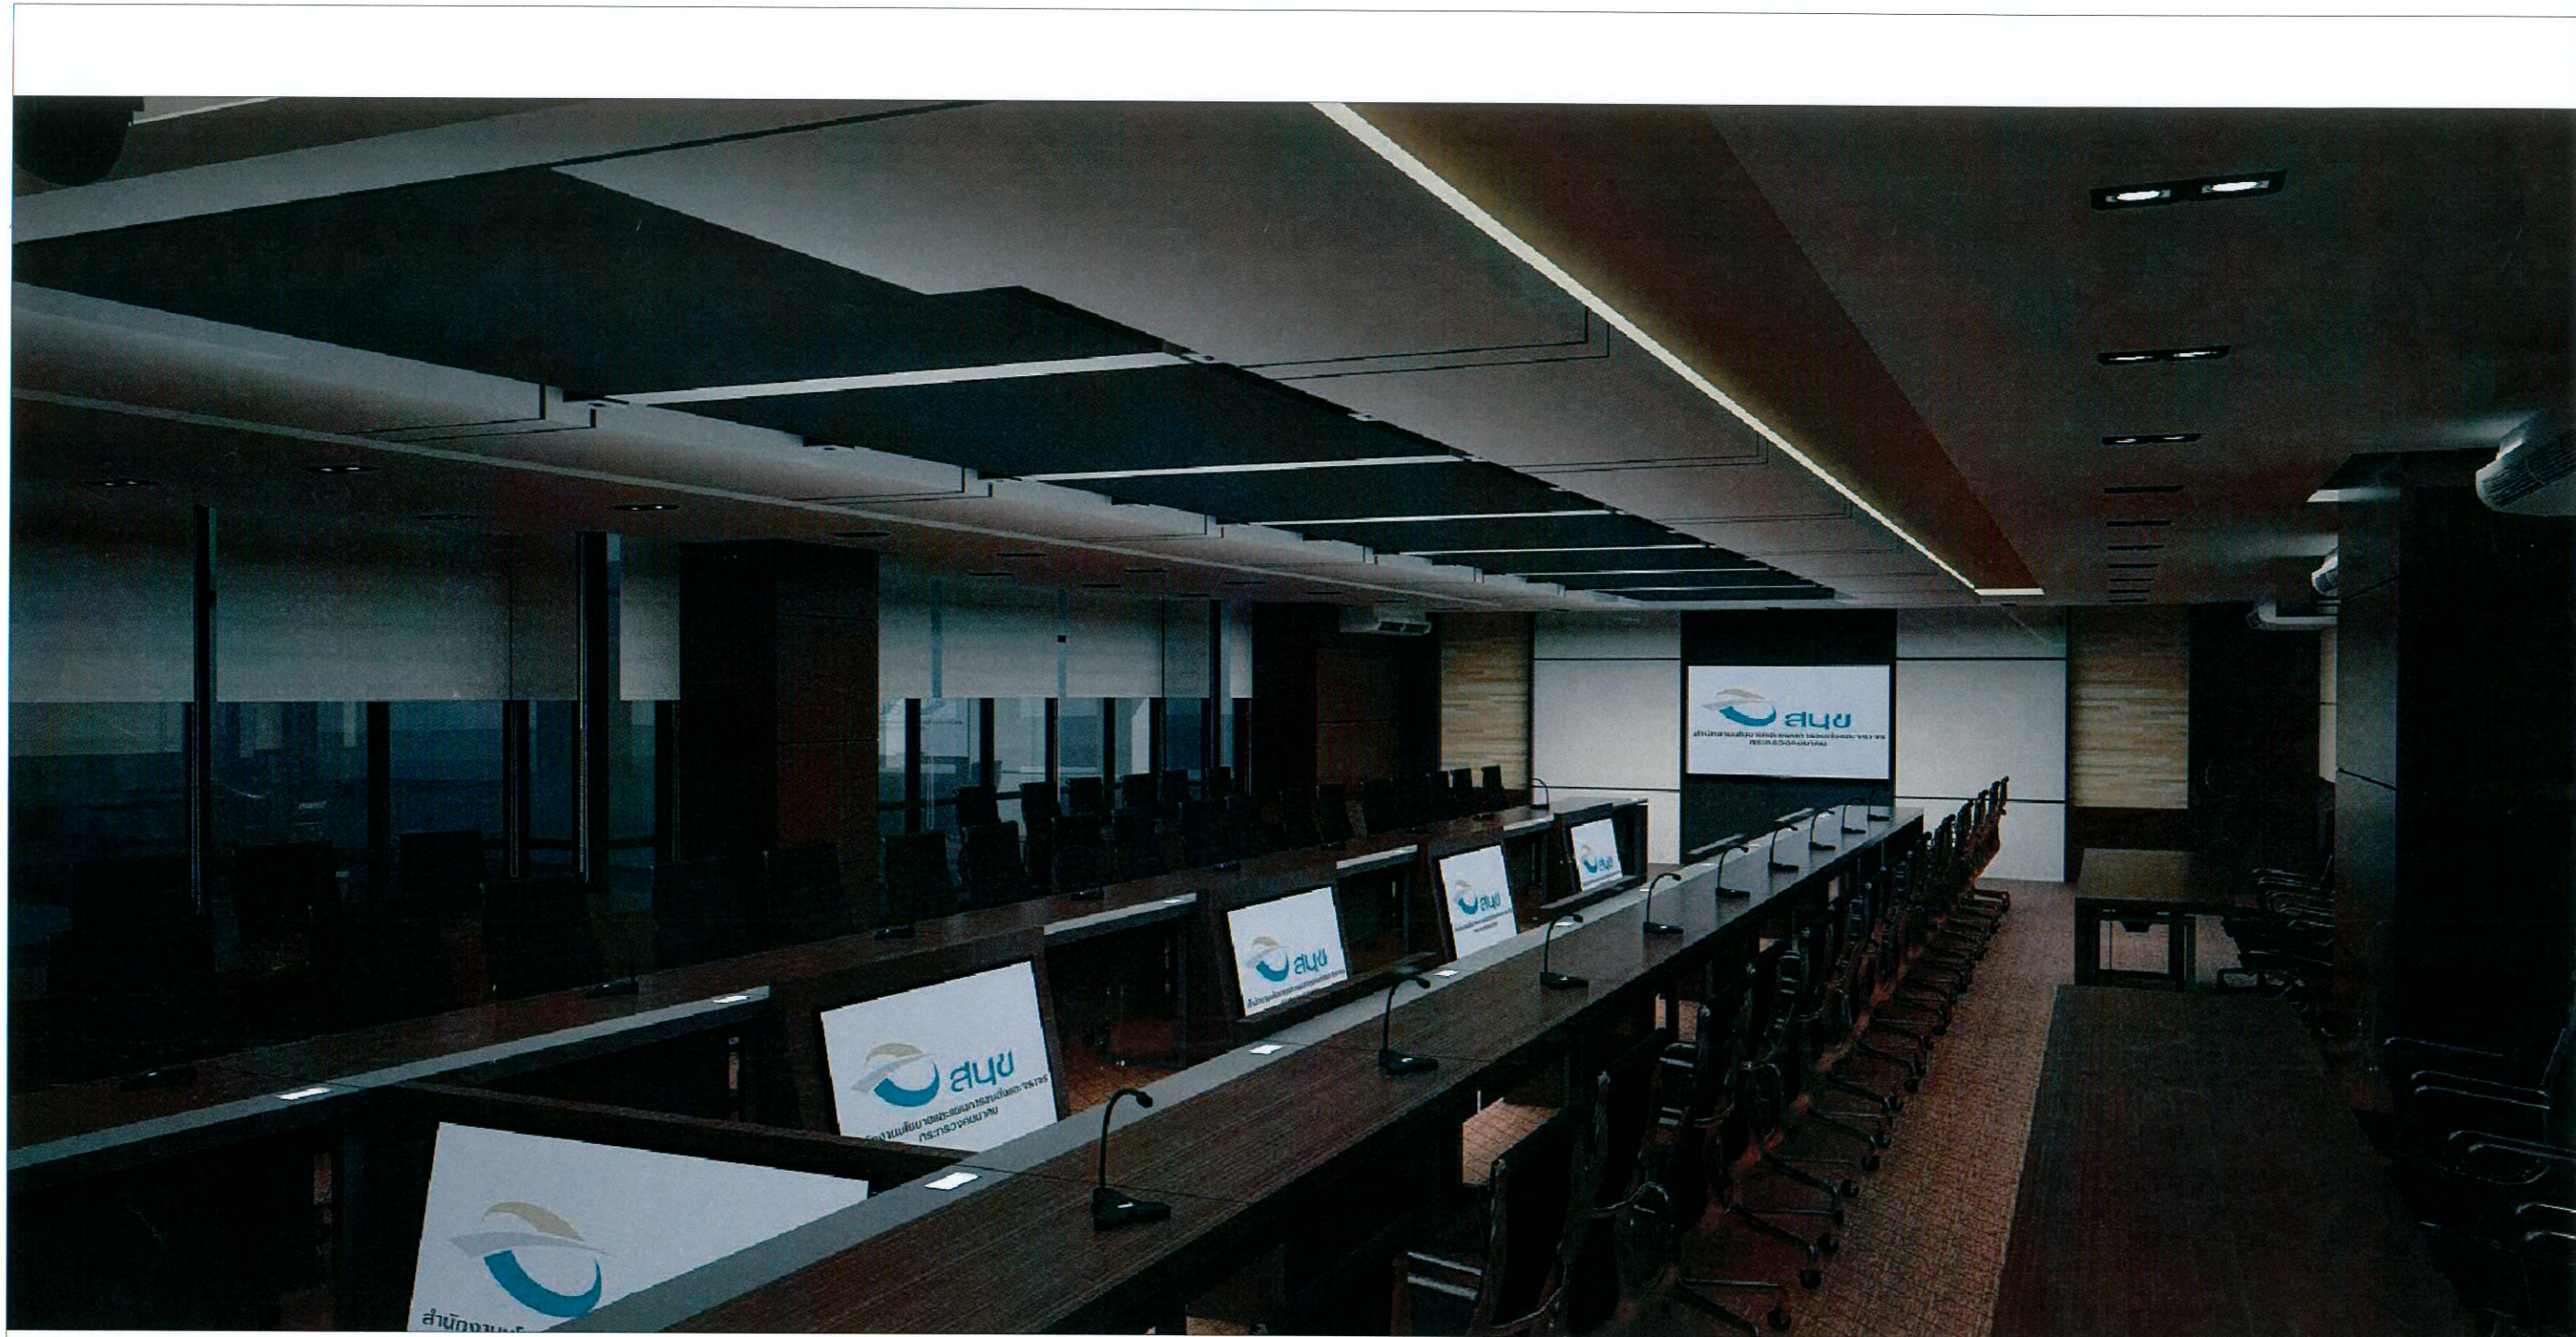


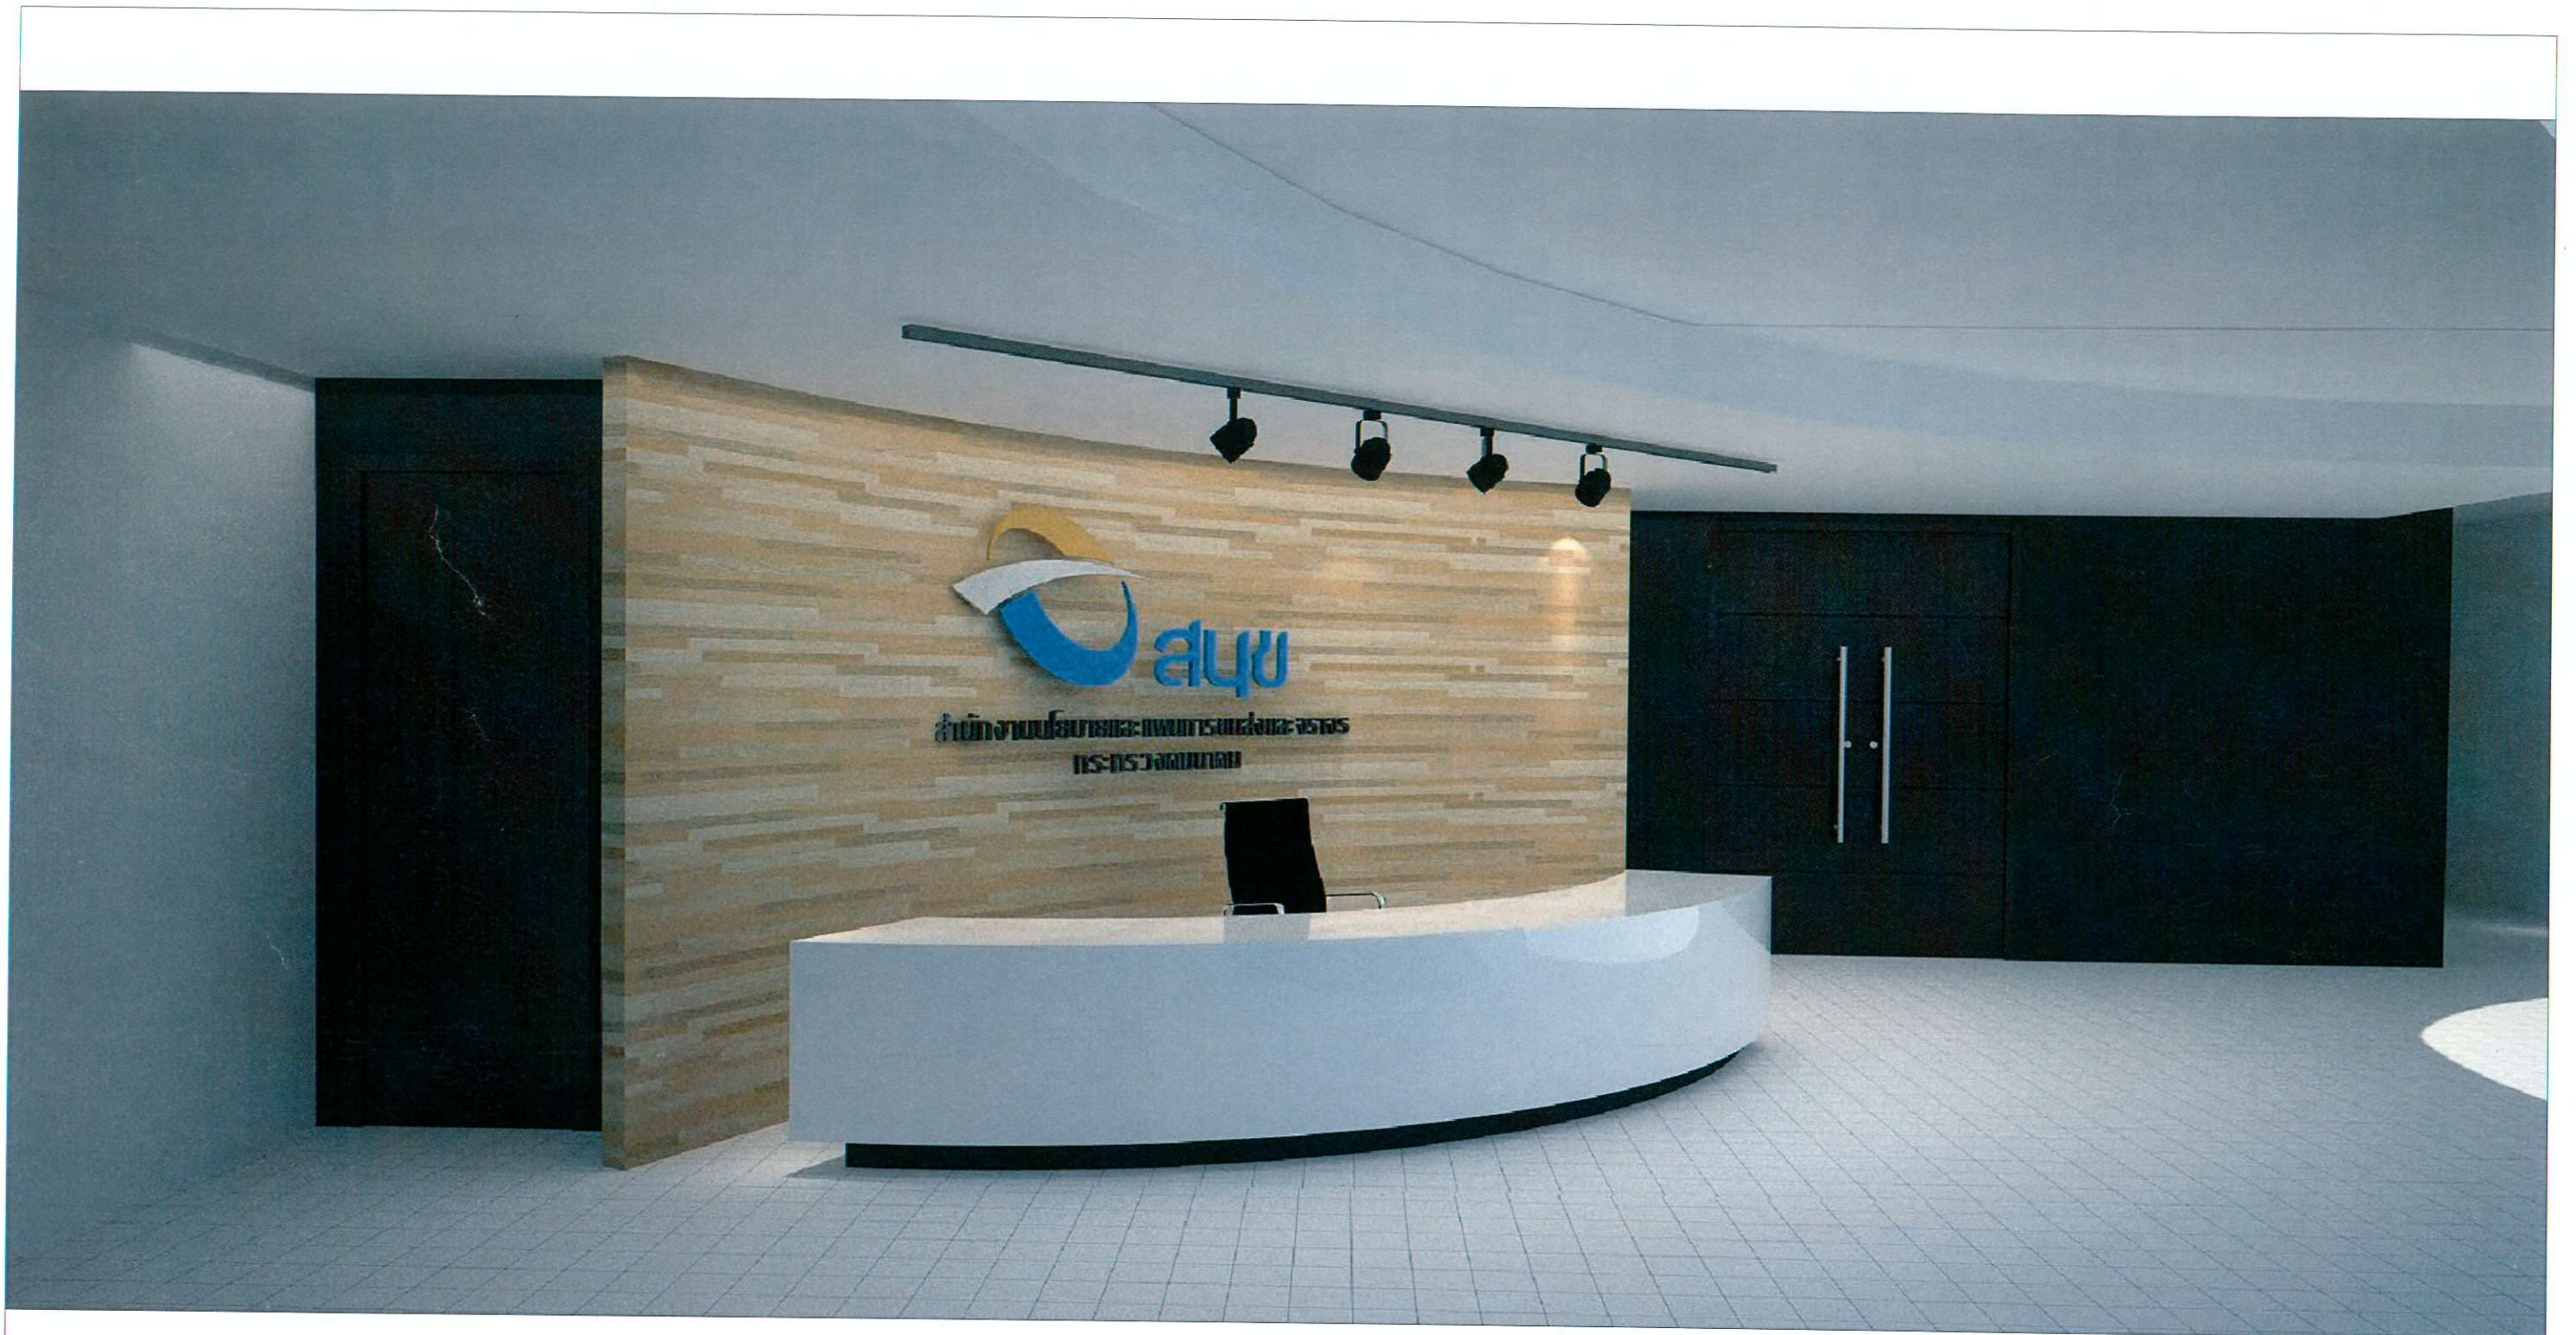
ภาพประกอบ 1

	PROJECT	OWNER	DRAWING TITLE	TOTAL
	สนช. ปรับปรุงตกแต่งภายในห้องประชุม	สำนักงานนโยบายและแผนการขนส่งและจราจร กระทรวงคมนาคม	ภาพประกอบ 1	20
	LOCATION	DRAWN BY	DATE :	DRAWING NO.
35 ถนนเพชรบุรี แขวงทุ่งพญาไท เขตราชเทวี กรุงเทพมหานคร		09-2559	ID-0033	This Drawing is Copyrighted. All Contractors must check all dimensions on site. Only figured dimensions and grid lines are to be worked from. Discrepancies must be reported immediately to the Architect or Engineer before processing.
	FILE NAME	SCALE :		
		1 : 50		

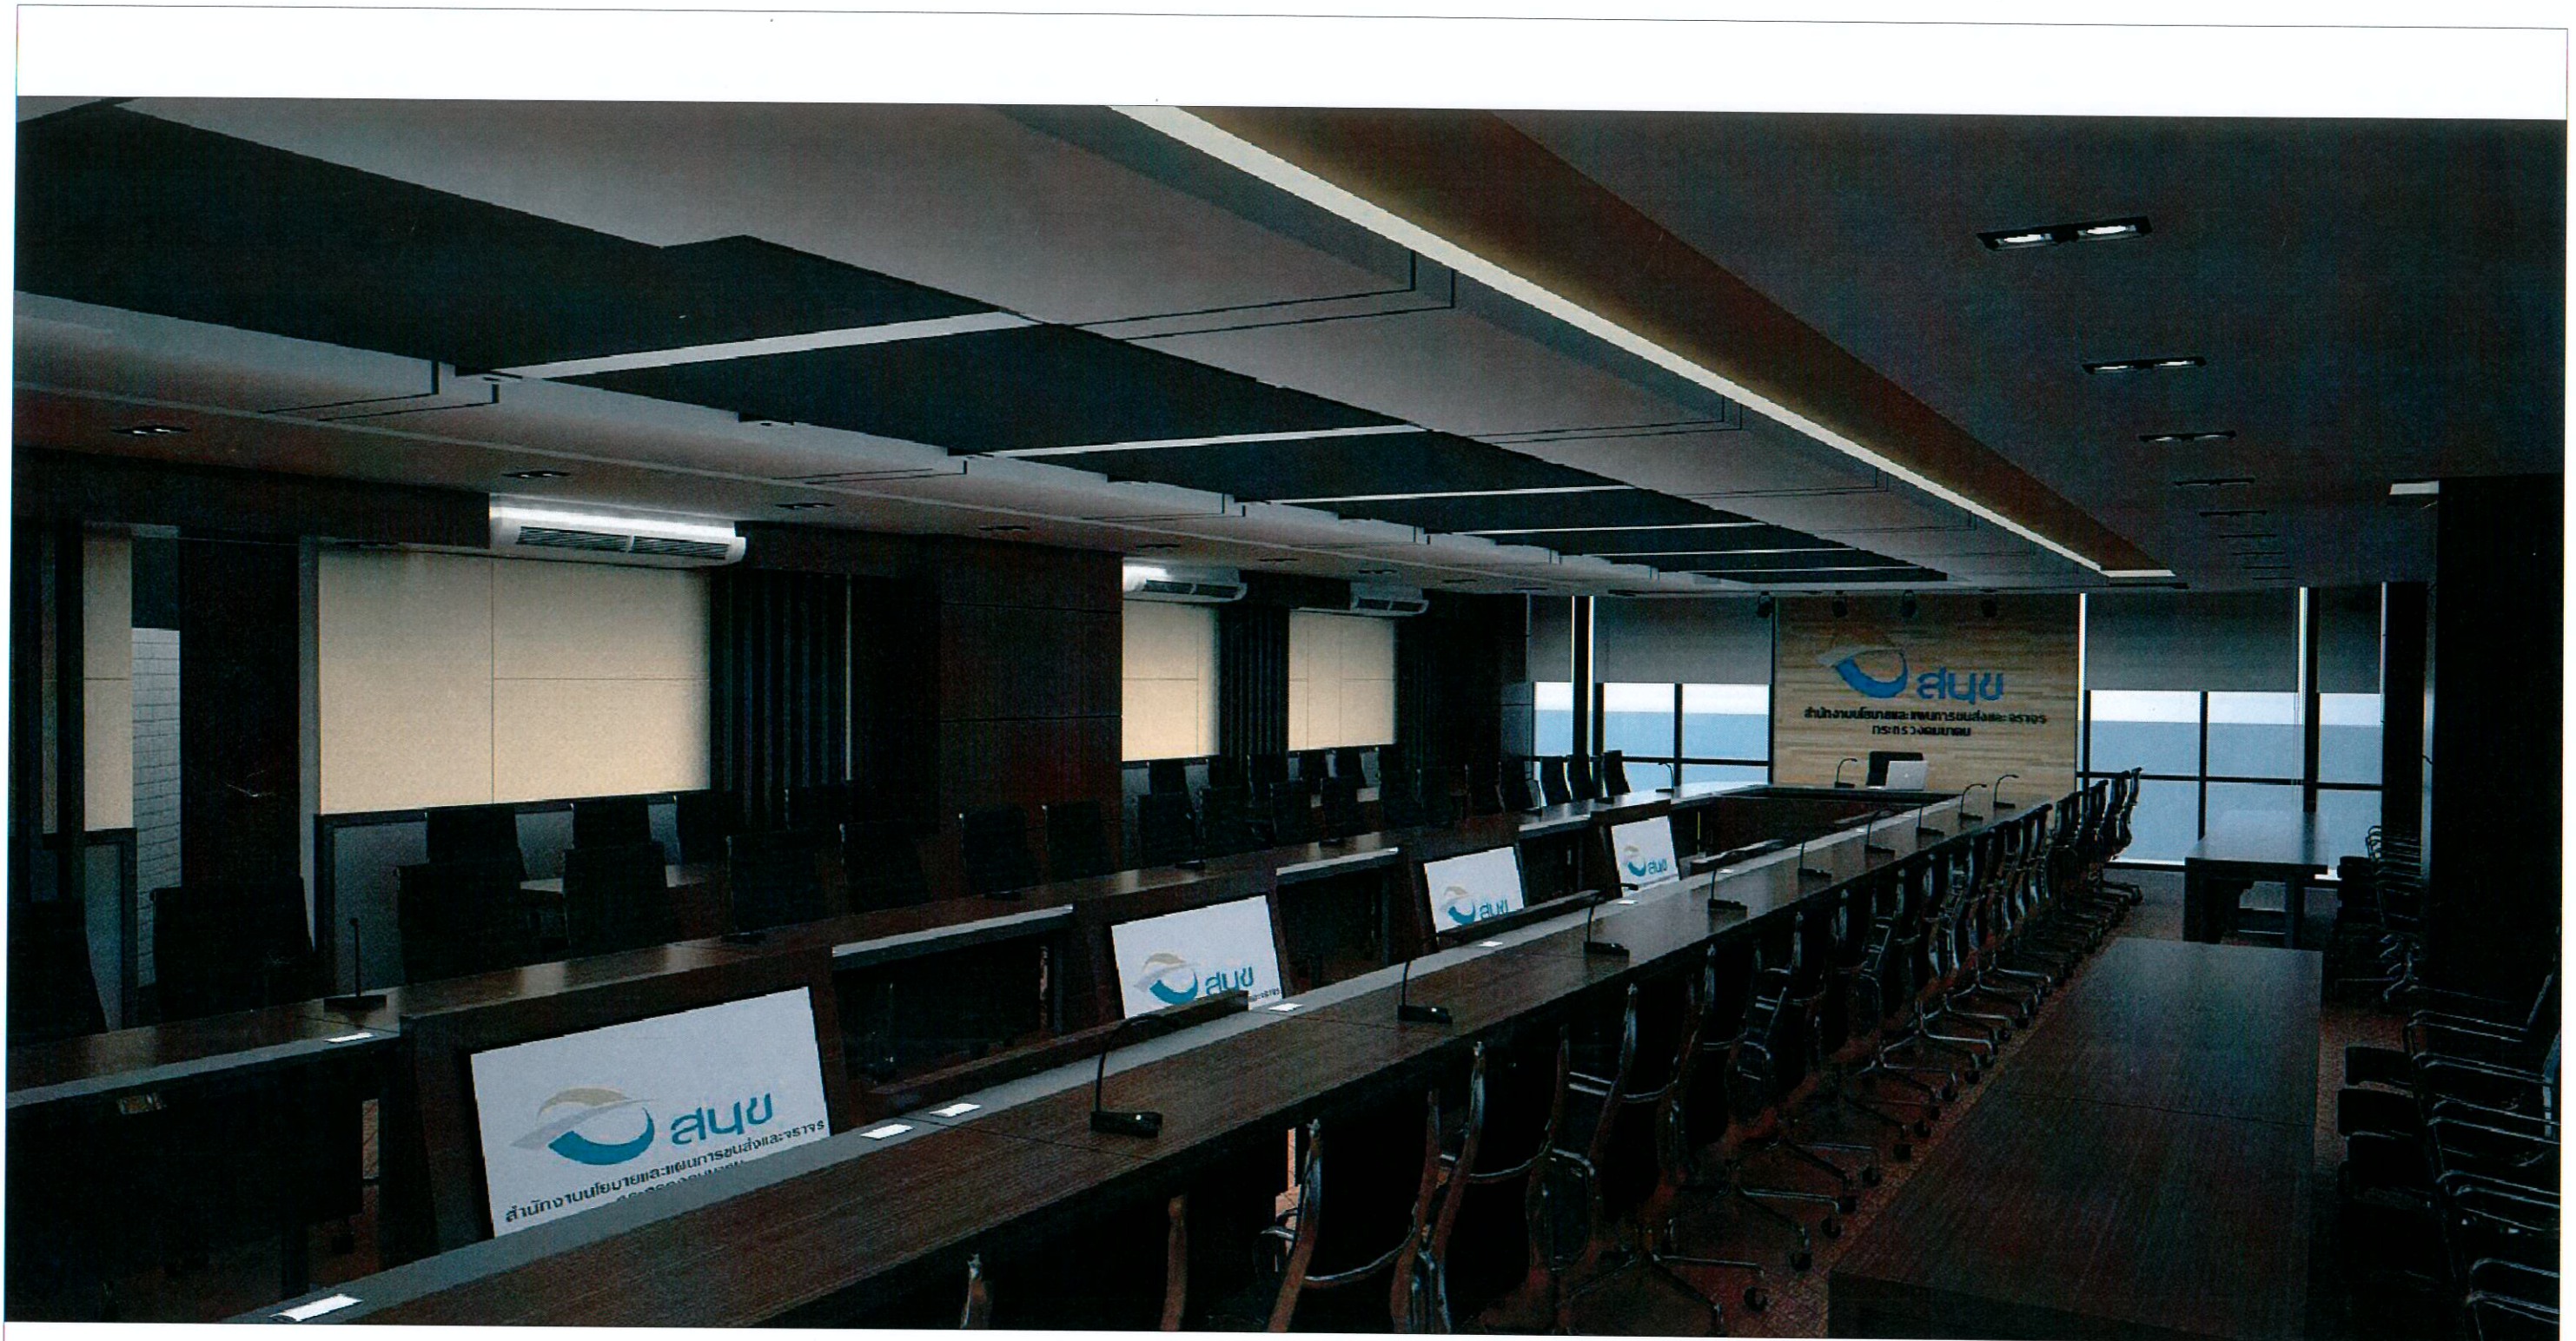


ภาพประกอบ 2

 สำนักงานนโยบายและแผนการขนส่งและจราจร กระทรวงคมนาคม	PROJECT สนข. ปรับปรุงตกแต่งภายในห้องประชุม	OWNER สำนักงานนโยบายและแผนการขนส่งและจราจร กระทรวงคมนาคม	DRAWING TITLE ภาพประกอบ 2	TOTAL 21	
	LOCATION 35 ถนนเพชรบุรี แขวงทุ่งพญาไท เขตราชเทวี กรุงเทพมหานคร	DRAWN BY  	DATE : 09-2559	DRAWING NO. ID-0034	NOTES This Drawing is Copyrighted. All Contractors must check all dimensions on site. Only figured dimensions and grid lines are to be worked from. Discrepancies must be reported immediately to the Architect or Engineer before processing.
		FILE NAME  	SCALE : 1 : 50		



ภาพประกอบ 5

	PROJECT	OWNER		DRAWING TITLE	TOTAL	
	LOCATION	สนช. ปรับปรุงตกแต่งภายในห้องประชุม	สำนักงานนโยบายและแผนการขนส่งและจราจร กระทรวงคมนาคม		ภาพประกอบ 5	22
		35 ถนนเพชรบุรี แขวงทุ่งพญาไท เขตราชเทวี กรุงเทพมหานคร	DRAWN BY	DATE :	DRAWING NO.	NOTES
				09-2559	ID-0037	This Drawing is Copyrighted. All Contractors must check all dimensions on site. Only figured dimensions and grid lines are to be worked from. Discrepancies must be reported immediately to the Architect or Engineer before processing.
		FILE NAME	SCALE :			
			1 : 50			